



R

LUIZA RODRIGUES
ARQUITETA E URBANISTA
CAU/ASSOM-5

ENDEREÇO:

RUA PEDRO VELHO, 1291
- CENTRO, 59.900-000,
PAU DOS FERROS /RN

DESCRIÇÃO:

MODERNIZAÇÃO DO
PLENÁRIO

PRANCHA:

3D

PROPRIETÁRIO:

CÂMARA MUNNNICIPAL DE
PAU DOS FERROS / RN

ARQUITETO(A):

LUIZA RODRIGUES
ARQUITETA E URBANISTA
CAU A305968-5

RESPONSÁVEL:

Documento assinado digitalmente
gov.br MARIA LUIZA RODRIGUES DO NASCIMENTO
Data: 23/04/2026 09:28:53-0300
Verifique em <https://validar.iti.gov.br>

ESCALA 1/100

DATA
21/04/2026


EP

19

01

OBS.: CONFERIR MEDIDAS NO LOCAL

A3 - 420x297mm

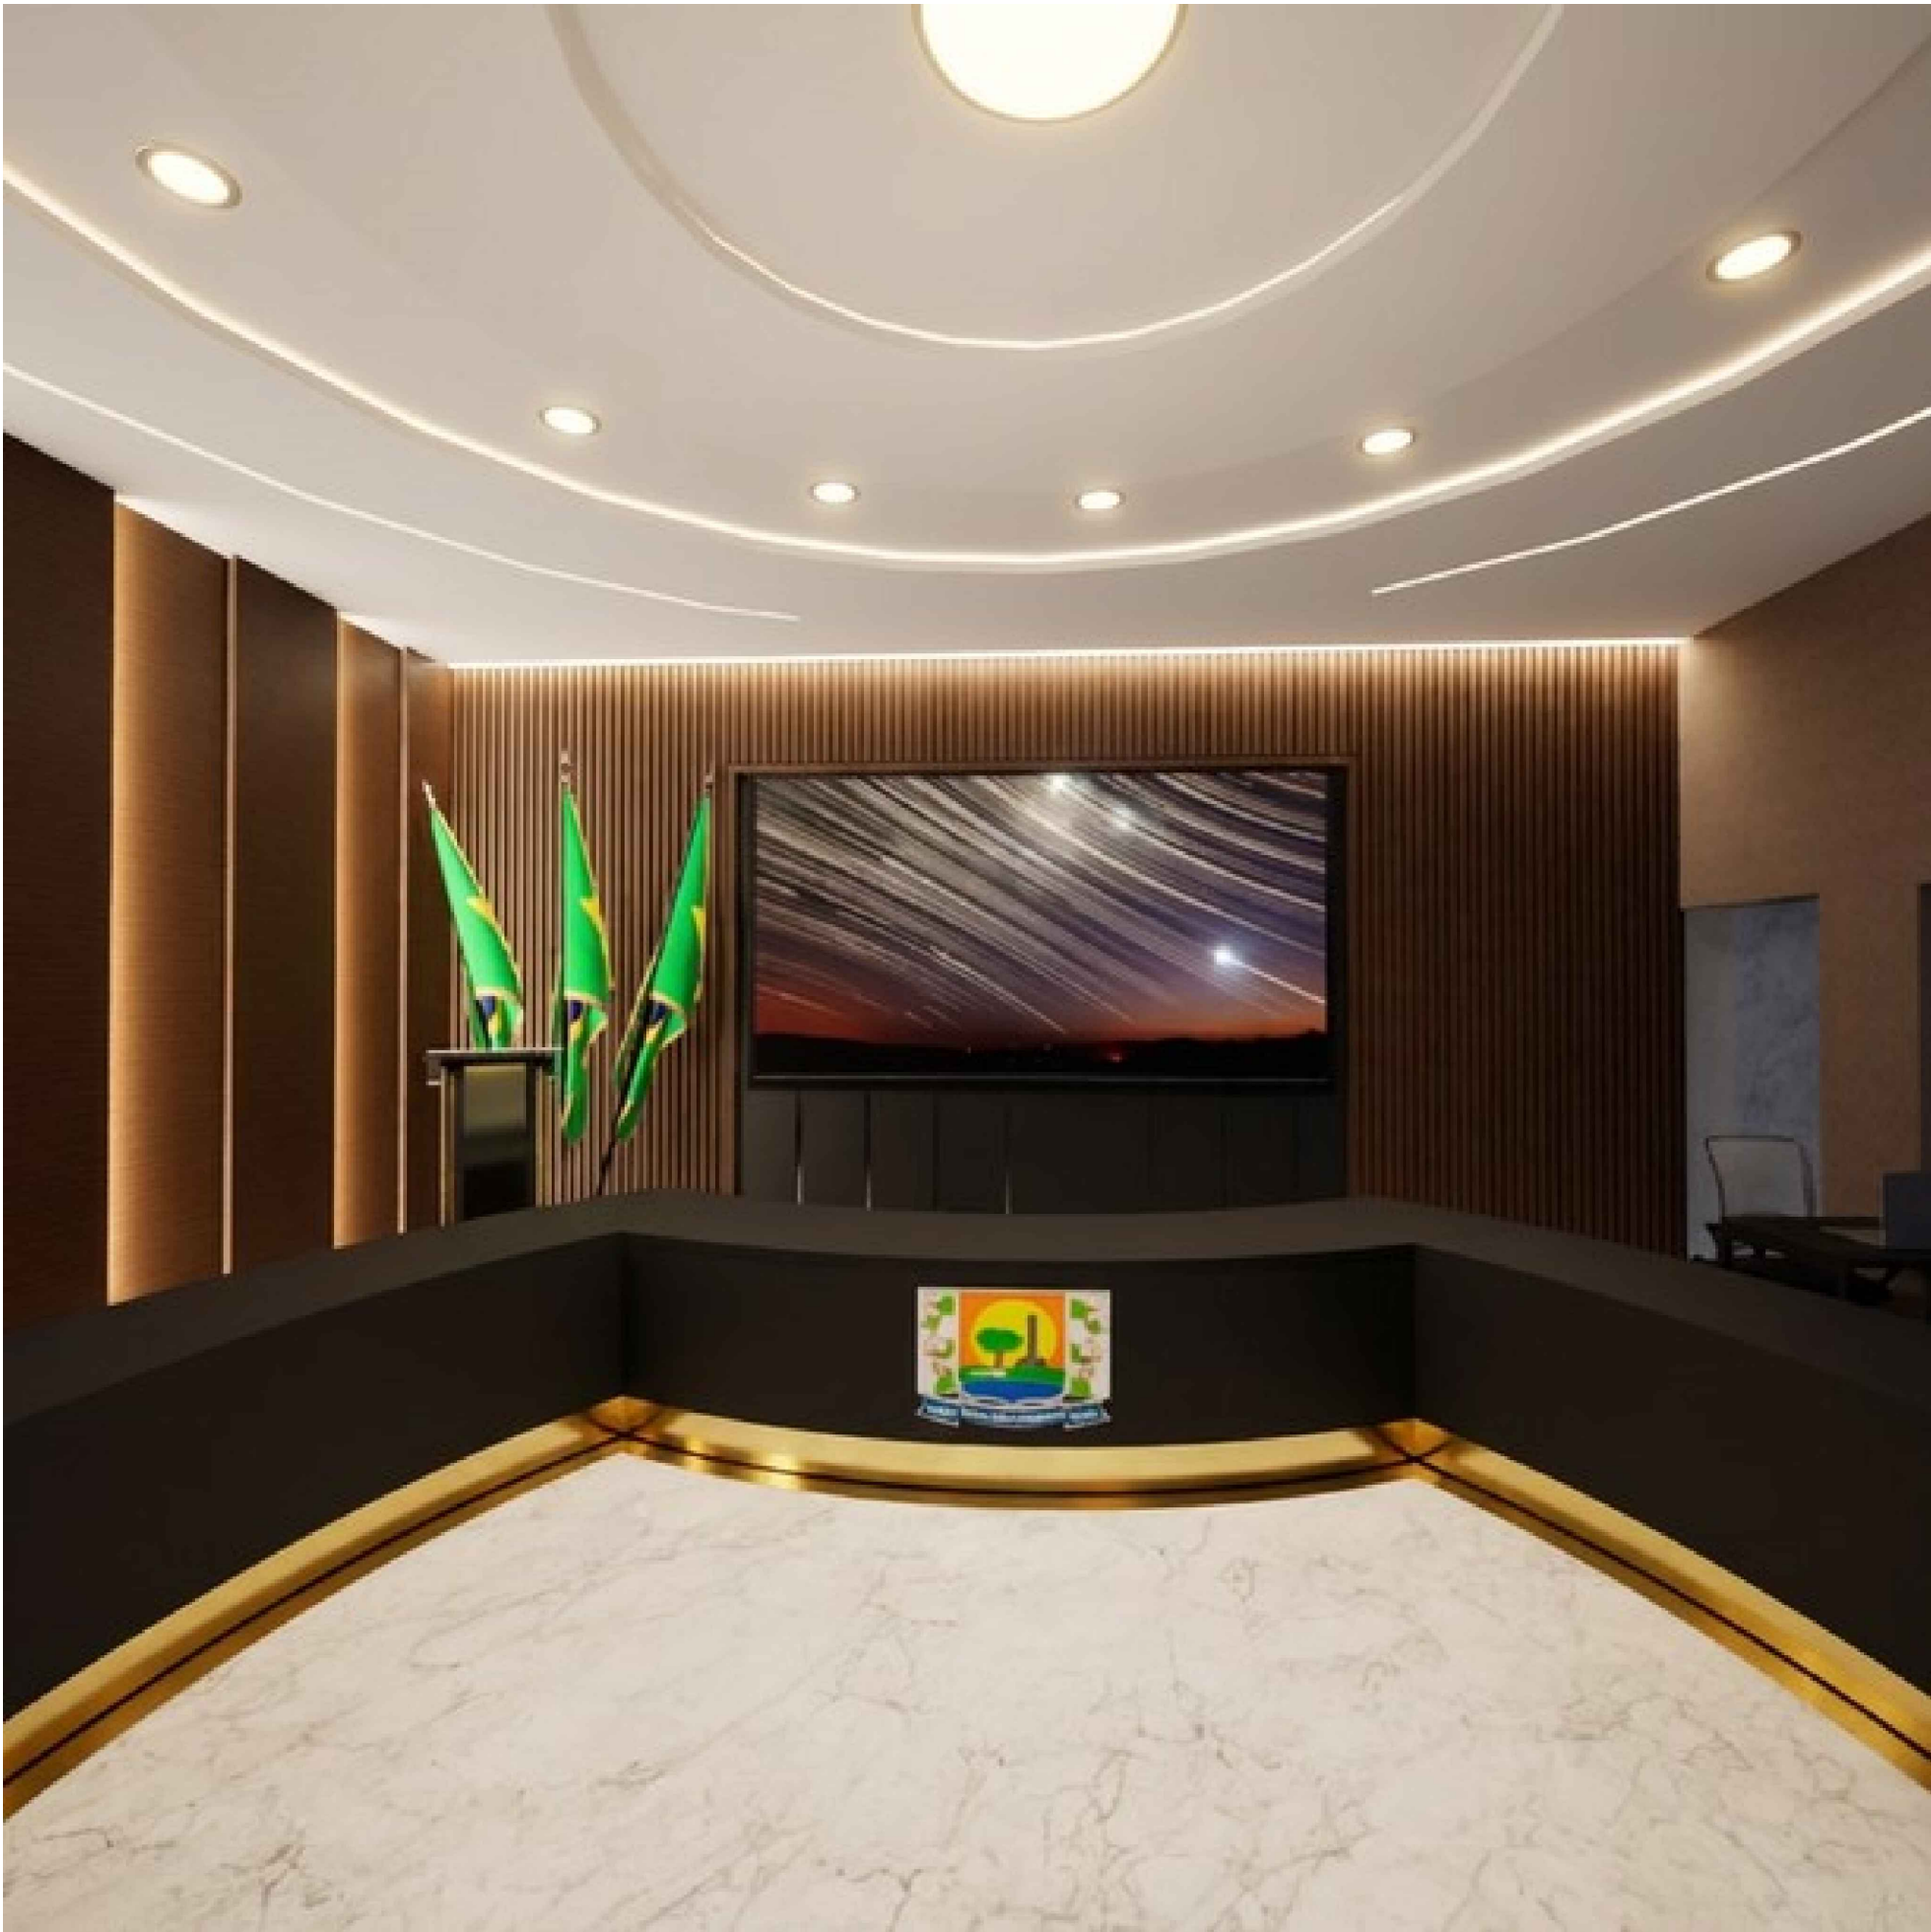

R

LUIZA RODRIGUES
ARQUITETA E URBANISTA
CAU/ASSOM-5

ENDEREÇO:

RUA PEDRO VELHO, 1291
- CENTRO, 59.900-000,
PAU DOS FERROS /RN

DESCRIÇÃO:

MODERNIZAÇÃO DO
PLENÁRIO

PRANCHA:

3D

PROPRIETÁRIO:

CÂMARA MUNNNICIPAL DE
PAU DOS FERROS / RN

ARQUITETO(A):

LUIZA RODRIGUES
ARQUITETA E URBANISTA
CAU A305968-5

RESPONSÁVEL:

Documento assinado digitalmente
gov.br MARIA LUIZA RODRIGUES DO NASCIMENTO
Data: 23/04/2026 09:28:53-0300
Verifique em <https://validar.iti.gov.br>

ESCALA 1/100

DATA

21/04/2026

EP

19

02

OBS.: CONFERIR MEDIDAS NO LOCAL

A3 - 420x297mm



LUIZA RODRIGUES
ARQUITETA E URBANISTA
CAU/ASSOM-5

ENDEREÇO:

RUA PEDRO VELHO, 1291
- CENTRO, 59.900-000,
PAU DOS FERROS /RN

DESCRIÇÃO:

MODERNIZAÇÃO DO
PLENÁRIO

PRANCHA:

3D

PROPRIETÁRIO:

CÂMARA MUNNNICIPAL DE
PAU DOS FERROS / RN

ARQUITETO(A):

LUIZA RODRIGUES
ARQUITETA E URBANISTA
CAU A305968-5

RESPONSÁVEL:

Documento assinado digitalmente
MARIA LUIZA RODRIGUES DO NASCIMENTO
Data: 23/04/2026 09:28:53-0300
Verifique em <https://validar.iti.gov.br>

ESCALA 1/100

DATA
21/04/206

EP

19

03

OBS.: CONFERIR MEDIDAS NO LOCAL



LUIZA RODRIGUES
ARQUITETA E URBANISTA
CAU/ASSOM-5

ENDEREÇO:

RUA PEDRO VELHO, 1291
- CENTRO, 59.900-000,
PAU DOS FERROS /RN

DESCRIÇÃO:

MODERNIZAÇÃO DO
PLENÁRIO

PRANCHA:

3D

PROPRIETÁRIO:

CÂMARA MUNNNICIPAL DE
PAU DOS FERROS / RN

ARQUITETO(A):

LUIZA RODRIGUES
ARQUITETA E URBANISTA
CAU A305968-5

RESPONSÁVEL:

Documento assinado digitalmente
MARIA LUIZA RODRIGUES DO NASCIMENTO
Data: 23/04/2026 09:28:53-0300
Verifique em <https://validar.iti.gov.br>

ESCALA 1/100

DATA
21/04/2026

EP

19

04

OBS.: CONFERIR MEDIDAS NO LOCAL



R

LUIZA RODRIGUES
ARQUITETA E URBANISTA
CAU/ASS0988-5

ENDEREÇO:

RUA PEDRO VELHO, 1291
- CENTRO, 59.900-000,
PAU DOS FERROS /RN

DESCRIÇÃO:

MODERNIZAÇÃO DO
PLENÁRIO

PRANCHA:

3D

PROPRIETÁRIO:

CÂMARA MUNNNICIPAL DE
PAU DOS FERROS / RN

ARQUITETO(A):

LUIZA RODRIGUES
ARQUITETA E URBANISTA
CAU A305968-5

RESPONSÁVEL:

Documento assinado digitalmente

gov.br

MARIA LUIZA RODRIGUES DO NASCIMENTO
Data: 23/04/2026 09:28:53-0300
Verifique em <https://validar.iti.gov.br>

ESCALA 1/100

DATA

21/04/2026

EP

19

05

OBS.: CONFERIR MEDIDAS NO LOCAL



R

LUIZA RODRIGUES
ARQUITETA E URBANISTA
CAU/ASSOM-5

ENDEREÇO:

RUA PEDRO VELHO, 1291
- CENTRO, 59.900-000,
PAU DOS FERROS /RN

DESCRIÇÃO:

MODERNIZAÇÃO DO
PLENÁRIO

PRANCHA:

3D

PROPRIETÁRIO:

CÂMARA MUNNNICIPAL DE
PAU DOS FERROS / RN

ARQUITETO(A):

LUIZA RODRIGUES
ARQUITETA E URBANISTA
CAU A305968-5

RESPONSÁVEL:

Documento assinado digitalmente
gov.br MARIA LUIZA RODRIGUES DO NASCIMENTO
Data: 23/04/2026 09:32:57-0300
Verifique em <https://validar.iti.gov.br>

ESCALA 1/100

DATA
21/04/2026

EP

19

06

OBS.: CONFERIR MEDIDAS NO LOCAL



LUIZA RODRIGUES
ARQUITETA E URBANISTA
CAU/ASSOM-5

ENDEREÇO:

RUA PEDRO VELHO, 1291
- CENTRO, 59.900-000,
PAU DOS FERROS /RN

DESCRIÇÃO:

MODERNIZAÇÃO DO
PLENÁRIO

PRANCHA:

3D

PROPRIETÁRIO:

CÂMARA MUNNNICIPAL DE
PAU DOS FERROS / RN

ARQUITETO(A):

LUIZA RODRIGUES
ARQUITETA E URBANISTA
CAU A305968-5

RESPONSÁVEL:

Documento assinado digitalmente
MARIA LUIZA RODRIGUES DO NASCIMENTO
Data: 23/04/2026 09:32:57-0300
Verifique em <https://validar.iti.gov.br>

ESCALA 1/100

DATA
21/04/2026

EP

19

07

OBS.: CONFERIR MEDIDAS NO LOCAL

A3 - 420x297mm



R

LUIZA RODRIGUES
ARQUITETA E URBANISTA
CAU/ASS0984-5

ENDEREÇO:

RUA PEDRO VELHO, 1291
- CENTRO, 59.900-000,
PAU DOS FERROS /RN

DESCRIÇÃO:

MODERNIZAÇÃO DO
PLENÁRIO

PRANCHA:

3D

PROPRIETÁRIO:

CÂMARA MUNNNICIPAL DE
PAU DOS FERROS / RN

ARQUITETO(A):

LUIZA RODRIGUES
ARQUITETA E URBANISTA
CAU A305968-5

RESPONSÁVEL:

Documento assinado digitalmente

gov.br

MARIA LUIZA RODRIGUES DO NASCIMENTO
Data: 23/04/2026 09:32:57-0300
Verifique em <https://validar.iti.gov.br>

ESCALA 1/100

DATA


21/04/2026

EP

19


08

OBS.: CONFERIR MEDIDAS NO LOCAL

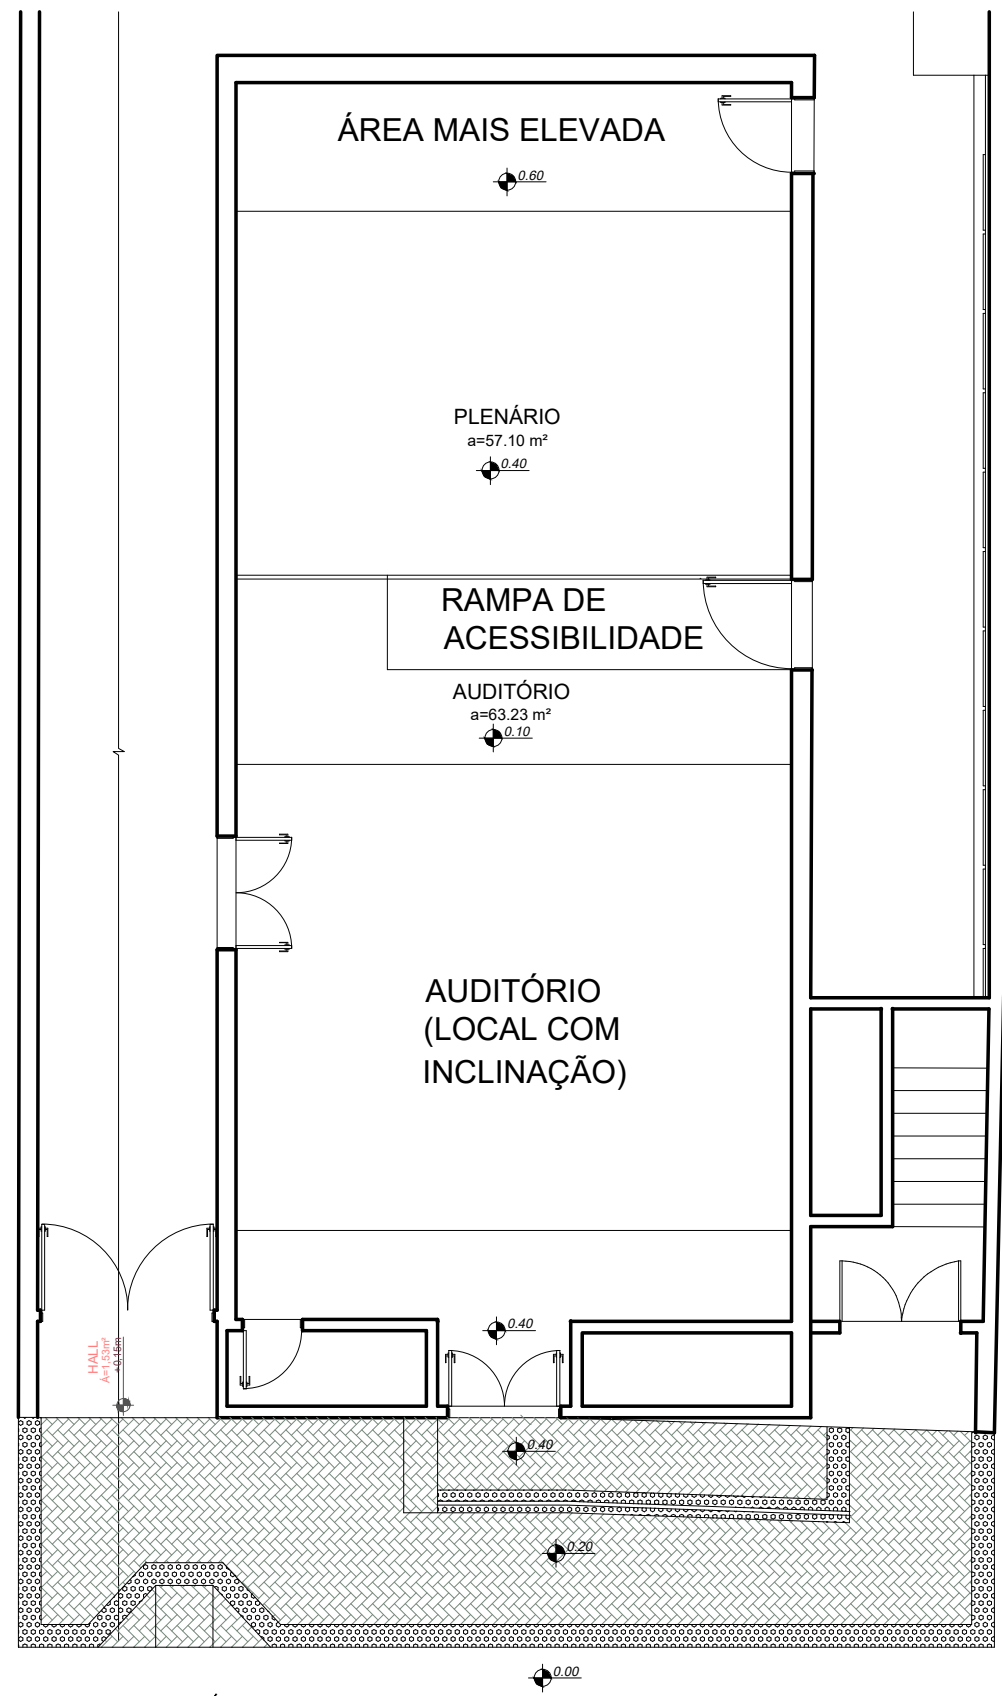

PLANTA DE LEVANTAMENTO
ESCALA : 1/100

- NIVELAR COM O PISO DO PLENÁRIO (BAIXAR 0,20 cm)
- SOMAR COM ÁREA DO PLENÁRIO, A RAMPA PASSARÁ A SER COLADA NA PAREDE LATERAL DIREITA

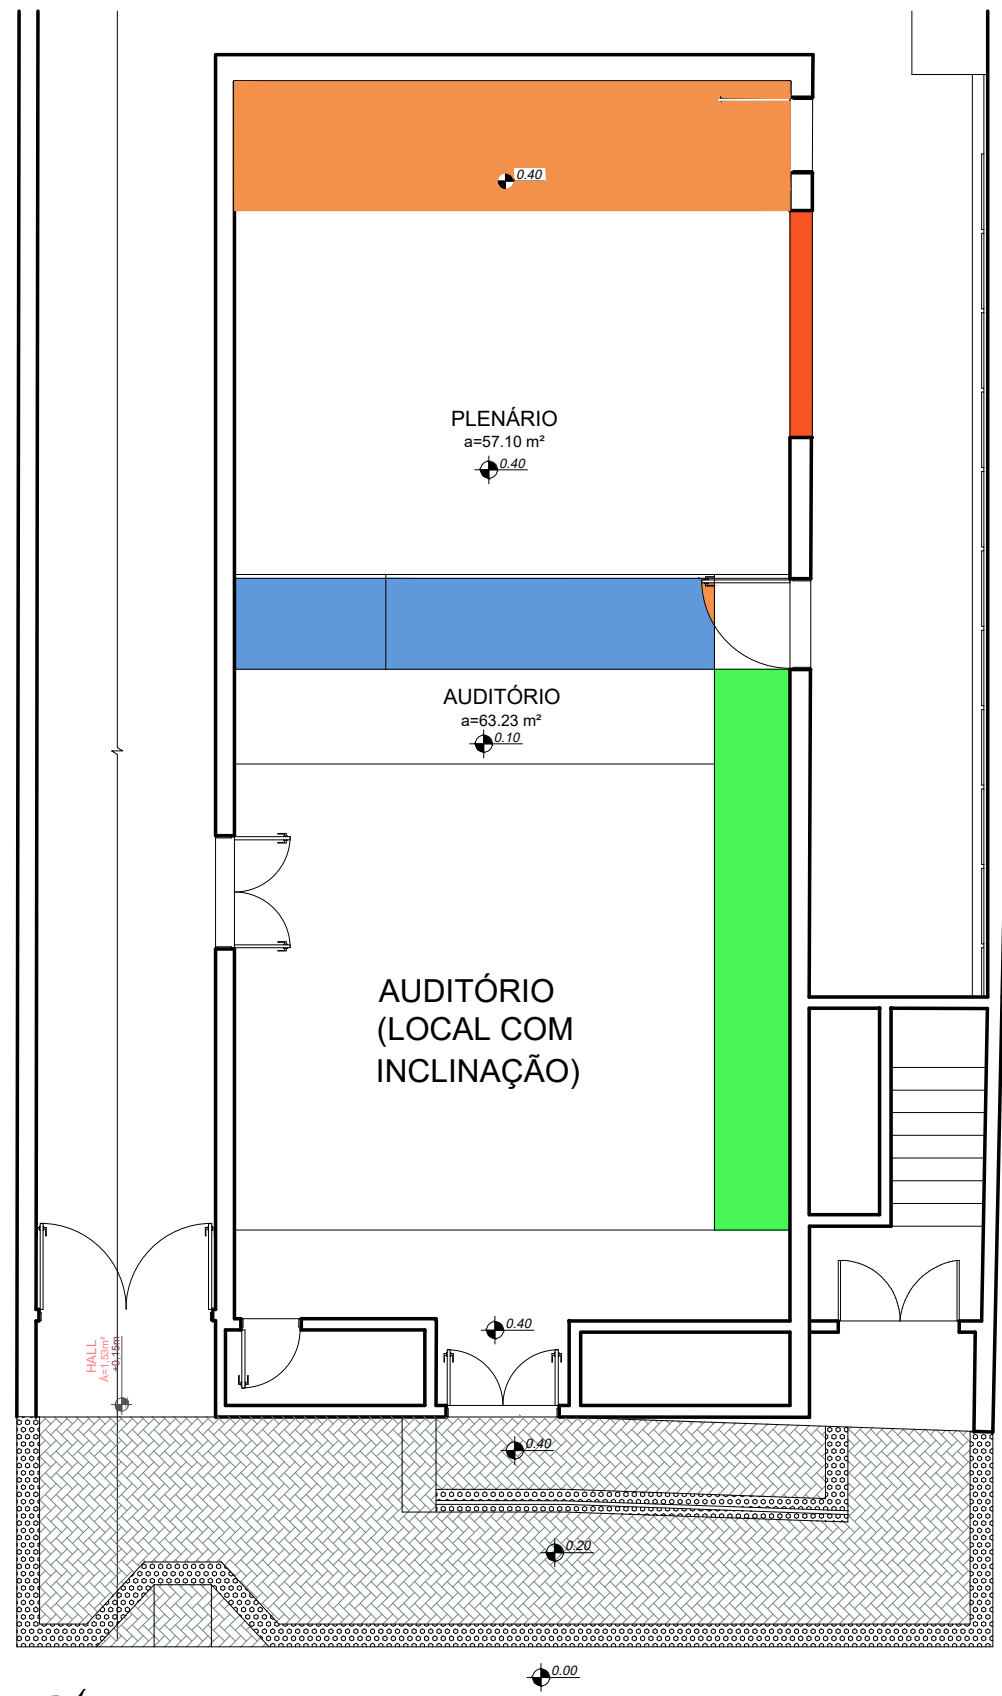

PLANTA DE REFORMA
ESCALA : 1/100

- NOVA RAMPA DE ACESSIBILIDADE
- ABRIR PARA FAZER VIDRAÇA

OBS.: CONFERIR MEDIDAS NO LOCAL



LUIZA RODRIGUES
ARQUITETA E URBANISTA
CAU/ASSOMA-5

ENDEREÇO:

RUA PEDRO VELHO, 1291
- CENTRO, 59.900-000,
PAU DOS FERROS /RN

DESCRIÇÃO:

MODERNIZAÇÃO DO
PLENÁRIO

PRANCHA:

PLANTA DE
LEVANTAMENTO E
PLANTA DE REFORMA

PROPRIETÁRIO:

CÂMARA MUNNNICIPAL DE
PAU DOS FERROS / RN

ARQUITETO(A):

LUIZA RODRIGUES
ARQUITETA E URBANISTA
CAU A305968-5


RESPONSÁVEL:

Documento assinado digitalmente
gov.br MARIA LUIZA RODRIGUES DO NASCIMENTO
Data: 23/04/2026 09:32:57-0300
Verifique em <https://validar.iti.gov.br>

ESCALA 1/100 DATA
21/04/206

EP 19
09

A3 - 420x297mm

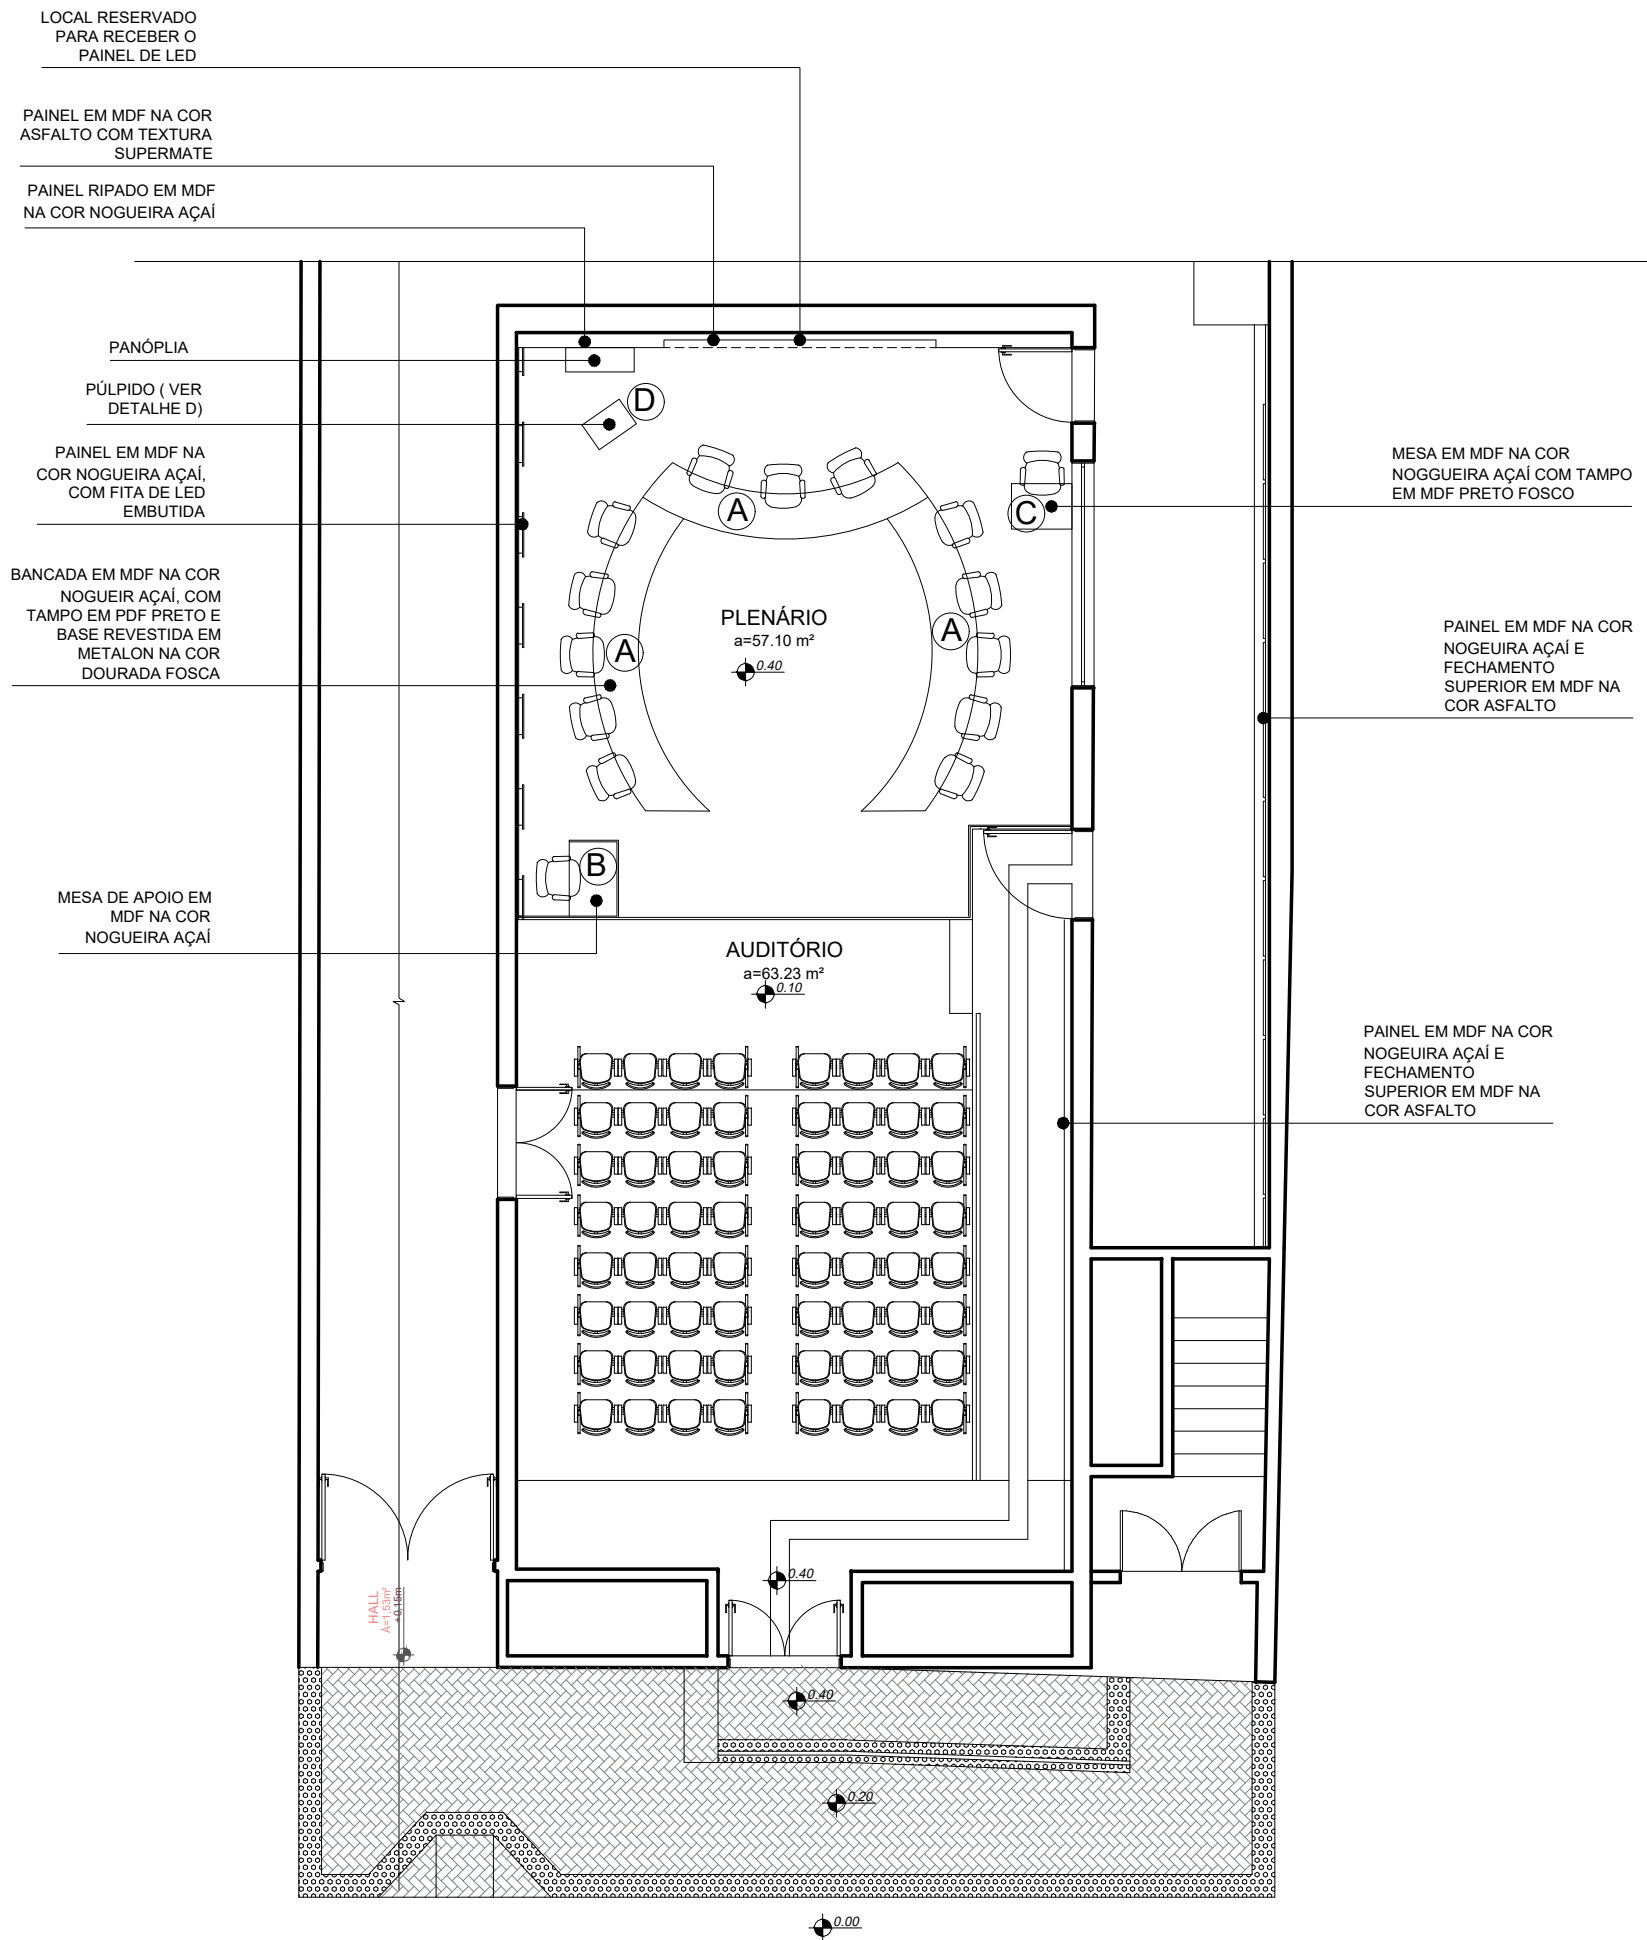

PLANTA DE LAYOUT
ESCALA : 1/100



LUIZA RODRIGUES
ARQUITETA E URBANISTA
CAU/ASS0984-5

ENDEREÇO:

RUA PEDRO VELHO, 1291
- CENTRO, 59.900-000,
PAU DOS FERROS /RN

DESCRIÇÃO:

MODERNIZAÇÃO DO
PLENÁRIO

PRANCHA:

PLANTA DE LAYOUT

PROPRIETÁRIO:

CÂMARA MUNNNICIPAL DE
PAU DOS FERROS / RN

ARQUITETO(A):

LUIZA RODRIGUES
ARQUITETA E URBANISTA
CAU A305968-5

RESPONSÁVEL:

Documento assinado digitalmente

gov.br MARIA LUIZA RODRIGUES DO NASCIMENTO
Data: 23/04/2026 09:32:57-0300
Verifique em <https://validar.iti.gov.br>

ESCALA 1/100

DATA


21/04/206

EP

19


10

OBS.: CONFERIR MEDIDAS NO LOCAL

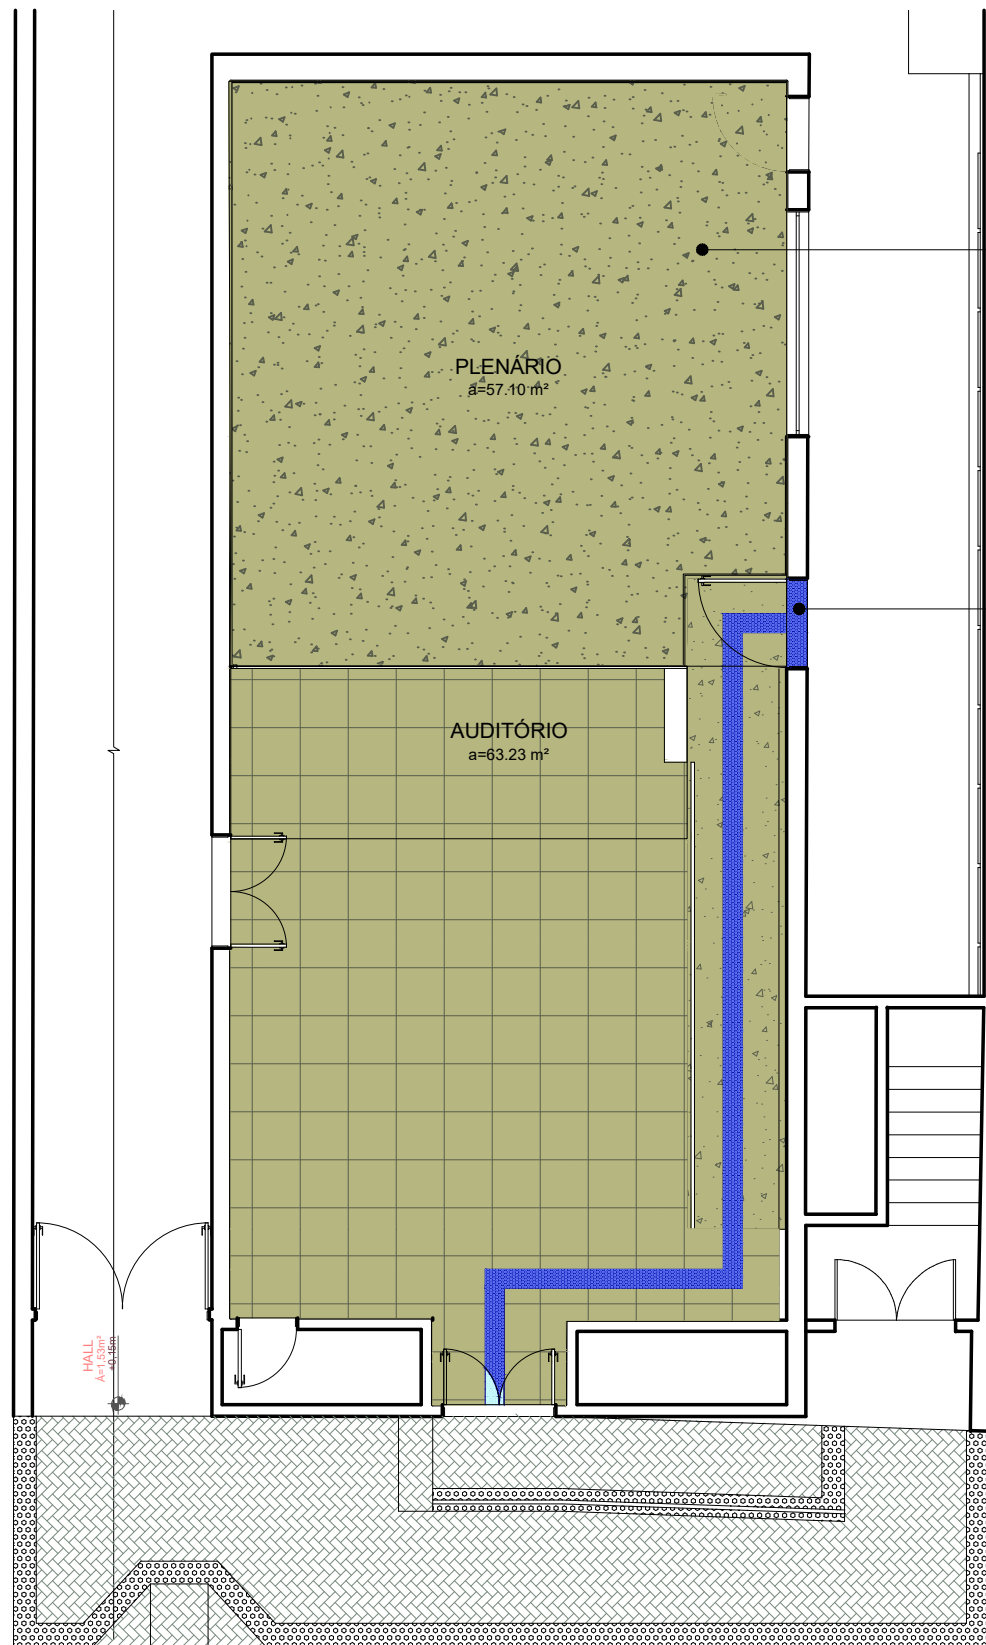

PORCELANATO ACETINADO
TIPO A 80x80 NA COR BEGE
OU CIMENTÍCIO A SER
ESCOLHIDO

PISO TÁTIL DE ALERTA EM BORRACHA
(OU PVC), TIPO EMBORRACHADO,
MODULAR OU ADESIVO, NA COR
CONTRASTANTE COM O PISO
ADJACENTE, CONFORME NORMA DE
ACESSIBILIDADE DA ABNT – NBR 9050.

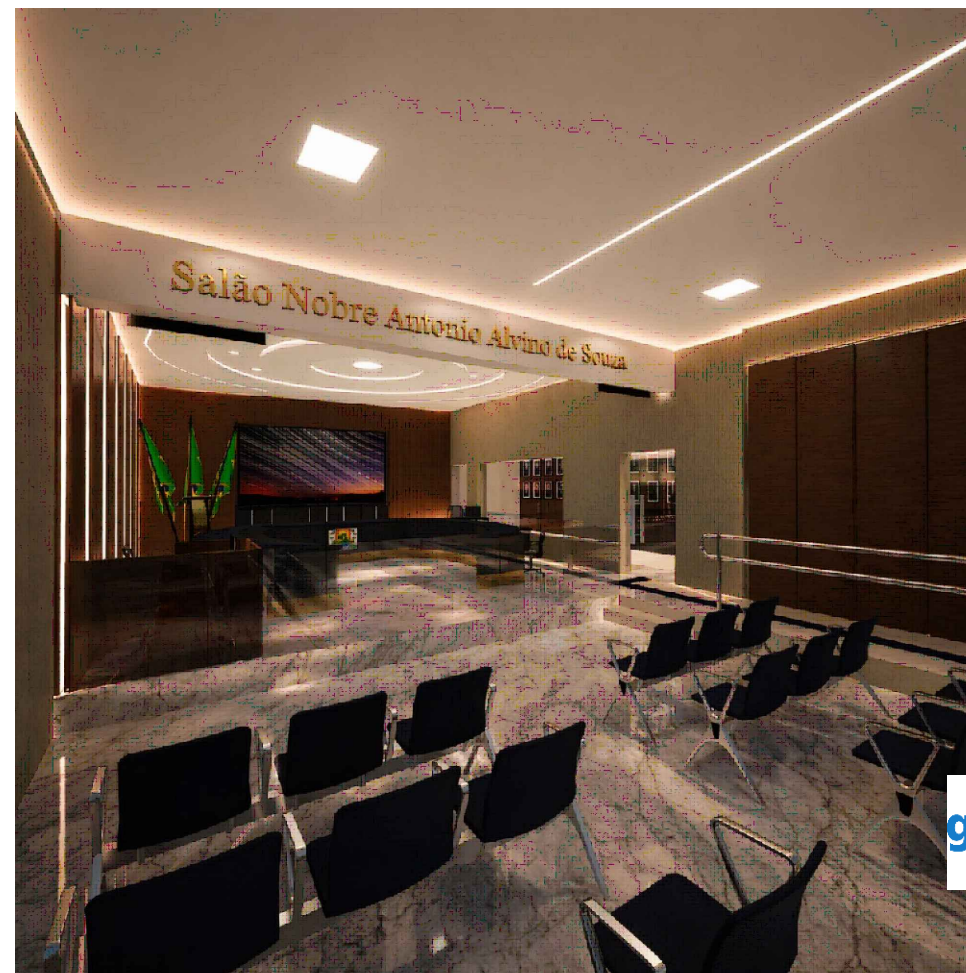

R

LUIZA RODRIGUES
ARQUITETA E URBANISTA
CAU/ASS05968-5

ENDEREÇO:

RUA PEDRO VELHO, 1291
- CENTRO, 59.900-000,
PAU DOS FERROS /RN

DESCRIÇÃO:

MODERNIZAÇÃO DO
PLENÁRIO

PRANCHA:

PAGINAÇÃO DE PISO

PROPRIETÁRIO:

CÂMARA MUNNNICIPAL DE
PAU DOS FERROS / RN

ARQUITETO(A):

LUIZA RODRIGUES
Documento assinado digitalmente
MARI LUIZA RODRIGUES DO NASCIMENTO
Data: 23/04/2026 09:37:00-0300
Verifique em <https://validar.iti.gov.br>

RESPONSÁVEL:

LUIZA RODRIGUES
ARQUITETA E URBANISTA
CAU A305968-5

ESCALA 1/100


DATA
21/04/2026

EP



19

11

OBS.: CONFERIR MEDIDAS NO LOCAL

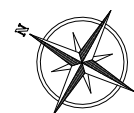

A3 - 420x297mm

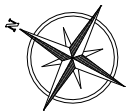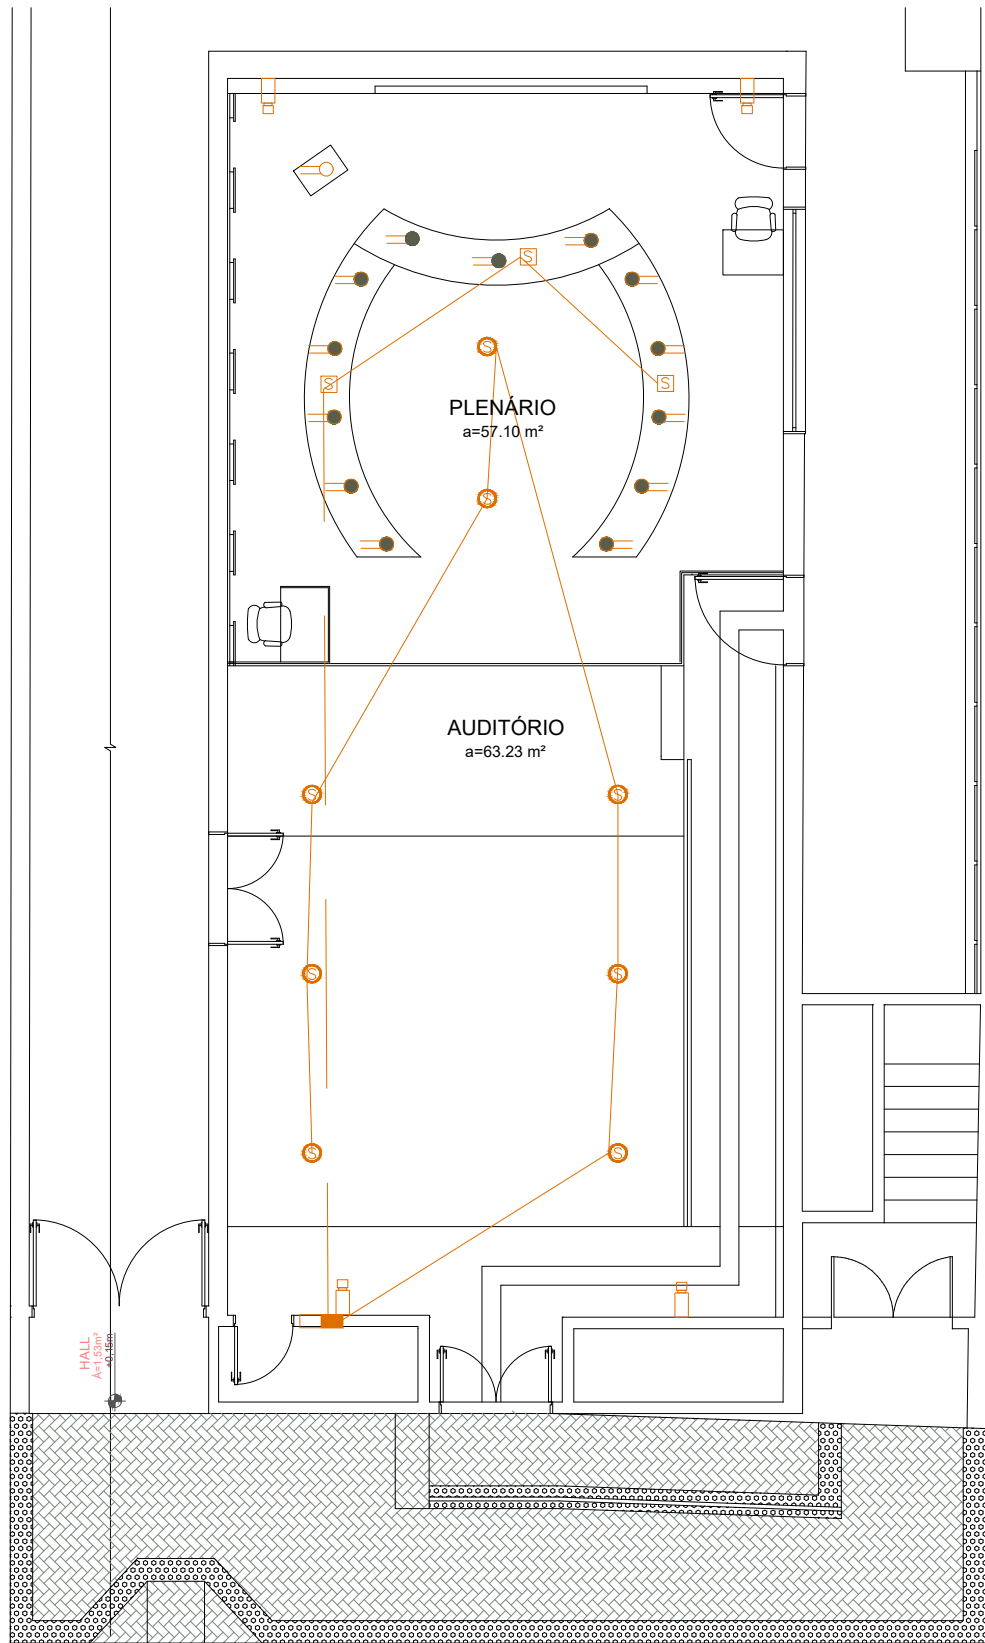

ESQUEMA DE SONORIZAÇÃO
ESCALA : 1/100

SIMBOLOGIA DE CFTV E SOM

SÍMBOLO	DESCRIÇÃO
	TUBULAÇÃO PARA CFTV, CATV, SOM EMBUTIDO NO PISO OU ALVENARIA
	TUBULAÇÃO PARA CABEAMENTO ESTRUTURADO APARENTE
	TUBULAÇÃO QUE DESCE
	TUBULAÇÃO QUE SOBE
	TUBULAÇÃO QUE PASSA
	CAIXA DE PASSAGEM EM LIGA DE ALUMINIO, CONDULETE Ø1" TIPO T.
	CAIXA DE PASSAGEM EM LIGA DE ALUMINIO CONDULETE Ø1" TIPO L.
	ELETROCALHA LISA
	ELETROCALHA PERFURADA
	SIRENE INSTALADA EM CAIXA 4x2" A 2,20m DO PISO ACABADO
	SENSOR DE PRESENÇA INSTALADO EM CAIXA 2x4" A 2,20m DO PISO ACABADO
	BOTÃO ANTIPÂNICO PARA ALARME INSTALADO EM CAIXA 4x2" A 1,10m DO PISO ACABADO
	CAIXA DE PASSAGEM DA CENTRAL DE SOM A 0,30m DO PISO ACABADO
	CÂMERA TIPO DOMO INTERNO CFTV, INSTALADA EM CAIXA 2x4" A 2,20m DO PISO ACABADO
	CÂMERA TIPO DOMO EXTERNA CFTV, INSTALADA APARENTE A 2,20m DO PISO ACABADO
	CÂMERA FIXA PARA SISTEMA INTERNO DE CFTV, INSTALADA APARENTE EM PAREDE OU PILAR
	CÂMERA TIPO DOMO PARA SISTEMA DE CFTV, INSTALADA EM ÁREA EXTERNA EM PEDESTAL, A 3,00m DE ALTURA
	CAIXA DE PASSAGEM DA CENTRAL DE CFTV A 0,30m DO PISO ACABADO
	CAIXA DE LIGAÇÃO PARA SOM EMBUTIDA EM ALVENARIA A 2,20m DO PISO ACABADO
	CAIXA DE LIGAÇÃO PARA SOM EMBUTIDA NO FORRO
	CAIXA DE CONTROLE PARA SOM 2x4" EMBUTIDA EM ALVENARIA A 1,10m DO PISO ACABADO
	CAIXA DE PASSAGEM DA CENTRAL DE CATV A 0,30m DO PISO ACABADO
	PONTO PARA ANTENA EXTERNA DE TV, INSTALADA EM CAIXA DE AÇO ESMALTADA 2x4, COM ESPELHO, INSTALADA A 2,00m DO PISO ACABADO
	PONTO PARA RETROPROJETOR INSTALADO NO TETO, EM CAIXA DE LIGA DE ALUMINIO Ø1"
	MICROFONE DE MESA ELETRICO OU A PILHA

R

LUIZA RODRIGUES
ARQUITETA E URBANISTA
CAU/ASS05968-5

ENDEREÇO:

RUA PEDRO VELHO, 1291
- CENTRO, 59.900-000,
PAU DOS FERROS /RN

DESCRIÇÃO:

MODERNIZAÇÃO DO
PLENÁRIO

PRANCHA:

ESQUEMA DE
SONORIZAÇÃO

PROPRIETÁRIO:

CÂMARA MUNNNICIPAL DE
PAU DOS FERROS / RN

ARQUITETO(A):

LUIZA RODRIGUES
ARQUITETA E URBANISTA
CAU A305968-5

RESPONSÁVEL:

Documento assinado digitalmente

gov.br MARIA LUIZA RODRIGUES DO NASCIMENTO
Data: 23/04/2026 09:37:00-0300
Verifique em <https://validar.iti.gov.br>

ESCALA 1/100

DATA

21/04/206


EP

19



12

OBS.: CONFERIR MEDIDAS NO LOCAL

A3 - 420x297mm

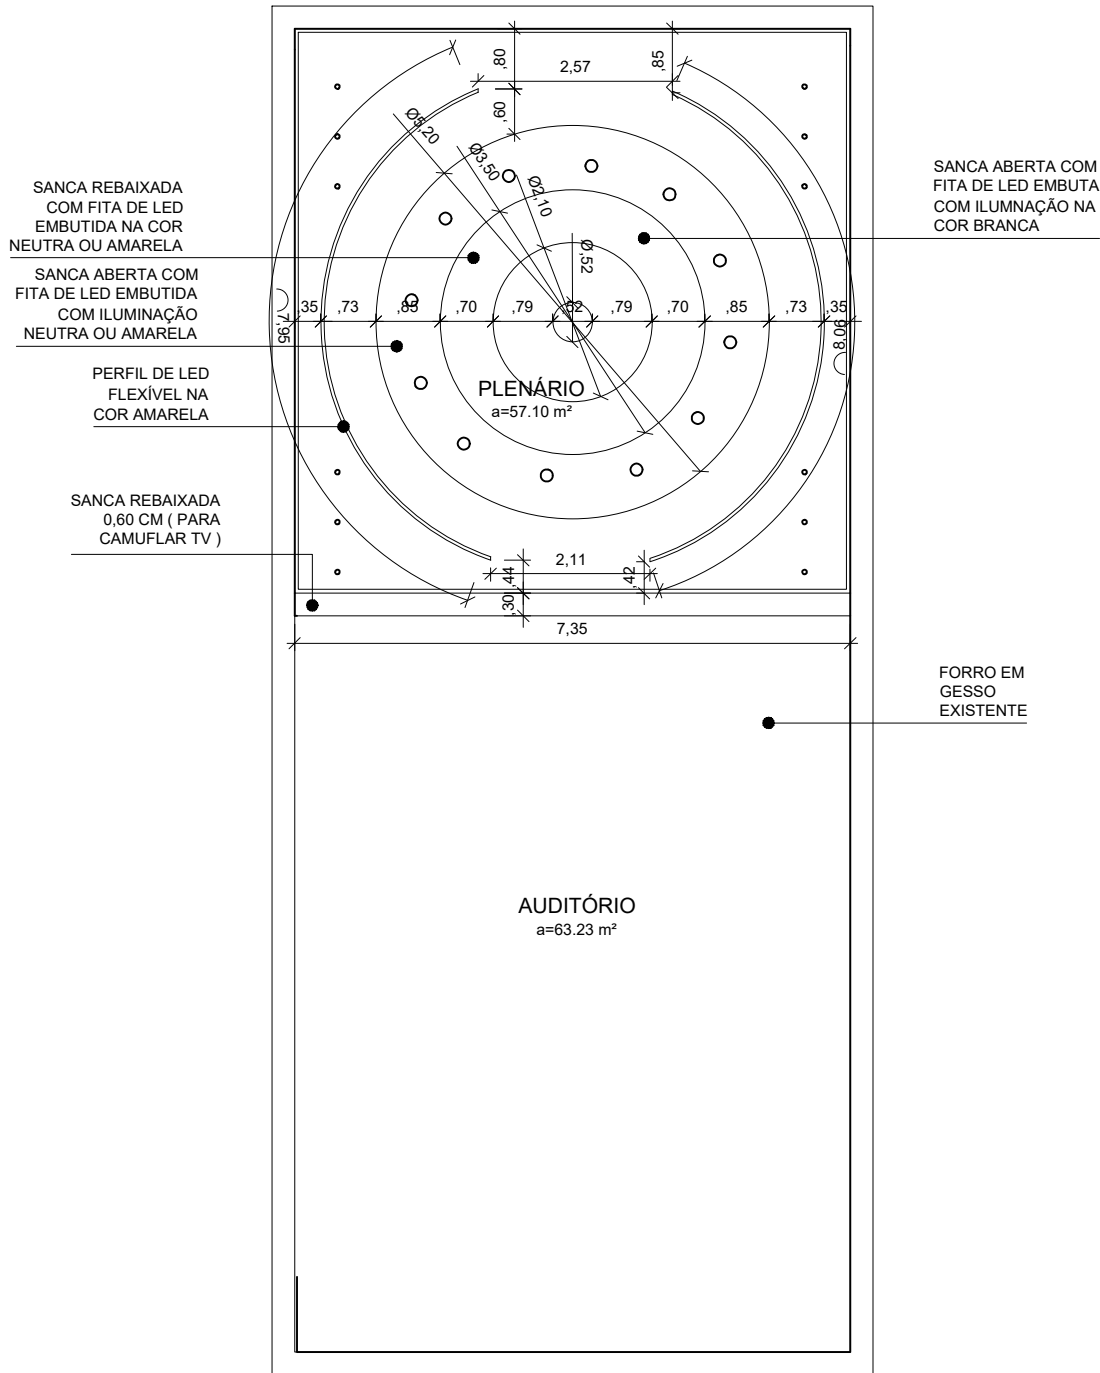

VISTA DO FORRO EM GESSO

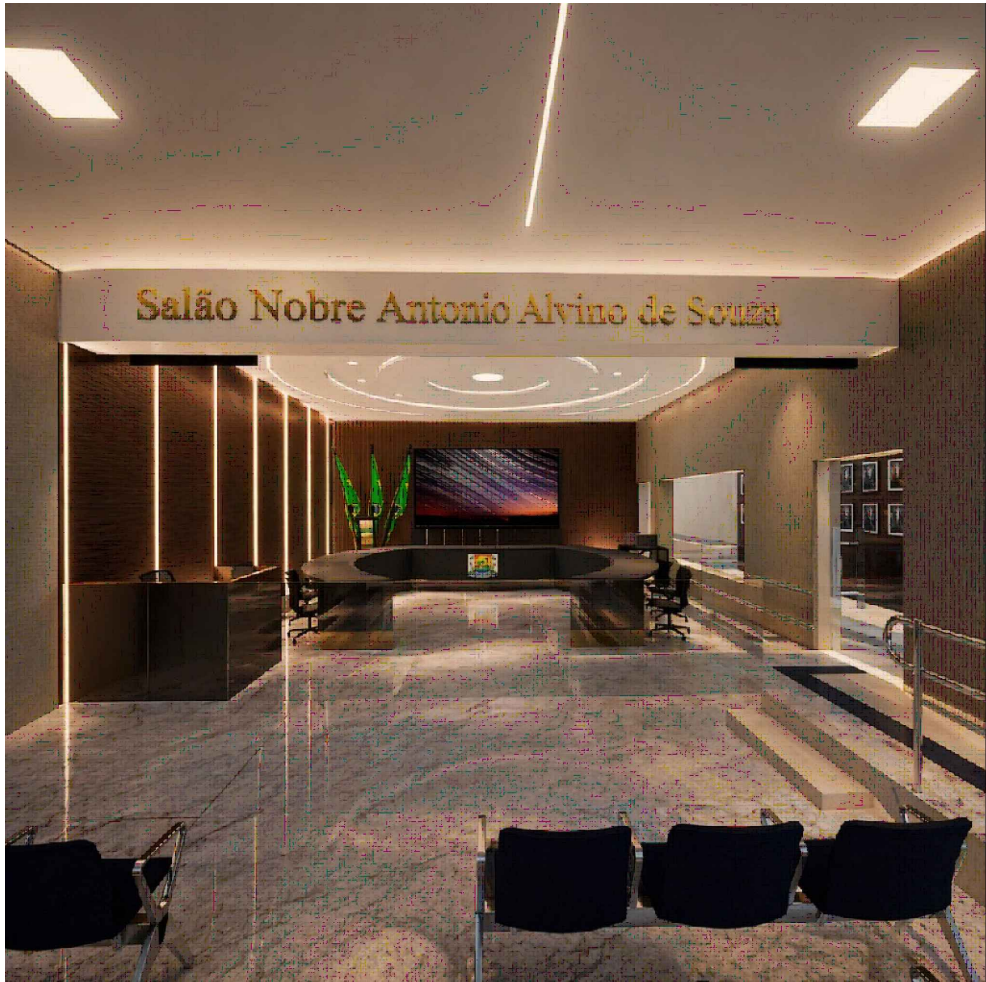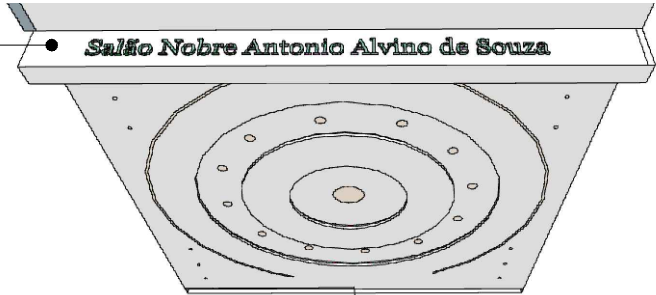

R

LUIZA RODRIGUES
ARQUITETA E URBANISTA
CAU 33094-5

ENDEREÇO:

RUA PEDRO VELHO, 1291
- CENTRO, 59.900-000,
PAU DOS FERROS /RN

DESCRIÇÃO:

MODERNIZAÇÃO DO
PLENÁRIO

PRANCHA:

PLANTA DE FORRO

PROPRIETÁRIO:

CÂMARA MUNNNICIPAL DE
PAU DOS FERROS / RN

ARQUITETO(A):

LUIZA RODRIGUES
ARQUITETA E URBANISTA
CAU A305968-5

RESPONSÁVEL:

Documento assinado digitalmente

gov.br

MARIA LUIZA RODRIGUES DO NASCIMENTO
Data: 23/04/2026 09:37:00-0300
Verifique em <https://validar.iti.gov.br>

ESCALA 1/100

DATA

21/04/2026

EP

19

13

OBS.: CONFERIR MEDIDAS NO LOCAL

R

LUIZA RODRIGUES
ARQUITETA E URBANISTA
CAU 3305968-5

ENDEREÇO:

RUA PEDRO VELHO, 1291
- CENTRO, 59.900-000,
PAU DOS FERROS /RN

DESCRIÇÃO:

MODERNIZAÇÃO DO
PLENÁRIO

PRINCHA:

LUMINOTÉCNICO E
LOCALIZAÇÃO DE
EXTINTORES

PROPRIETÁRIO:

CÂMARA MUNNNICIPAL DE
PAU DOS FERROS / RN

ARQUITETO(A):

LUIZA RODRIGUES
ARQUITETA E URBANISTA
CAU A305968-5

RESPONSÁVEL:

Documento assinado digitalmente

gov.br MARIA LUIZA RODRIGUES DO NASCIMENTO
Data: 23/04/2026 09:37:00-0300
Verifique em <https://validar.iti.gov.br>

ESCALA 1/100

DATA


21/04/2026

EP

19

14

OBS.: CONFERIR MEDIDAS NO LOCAL

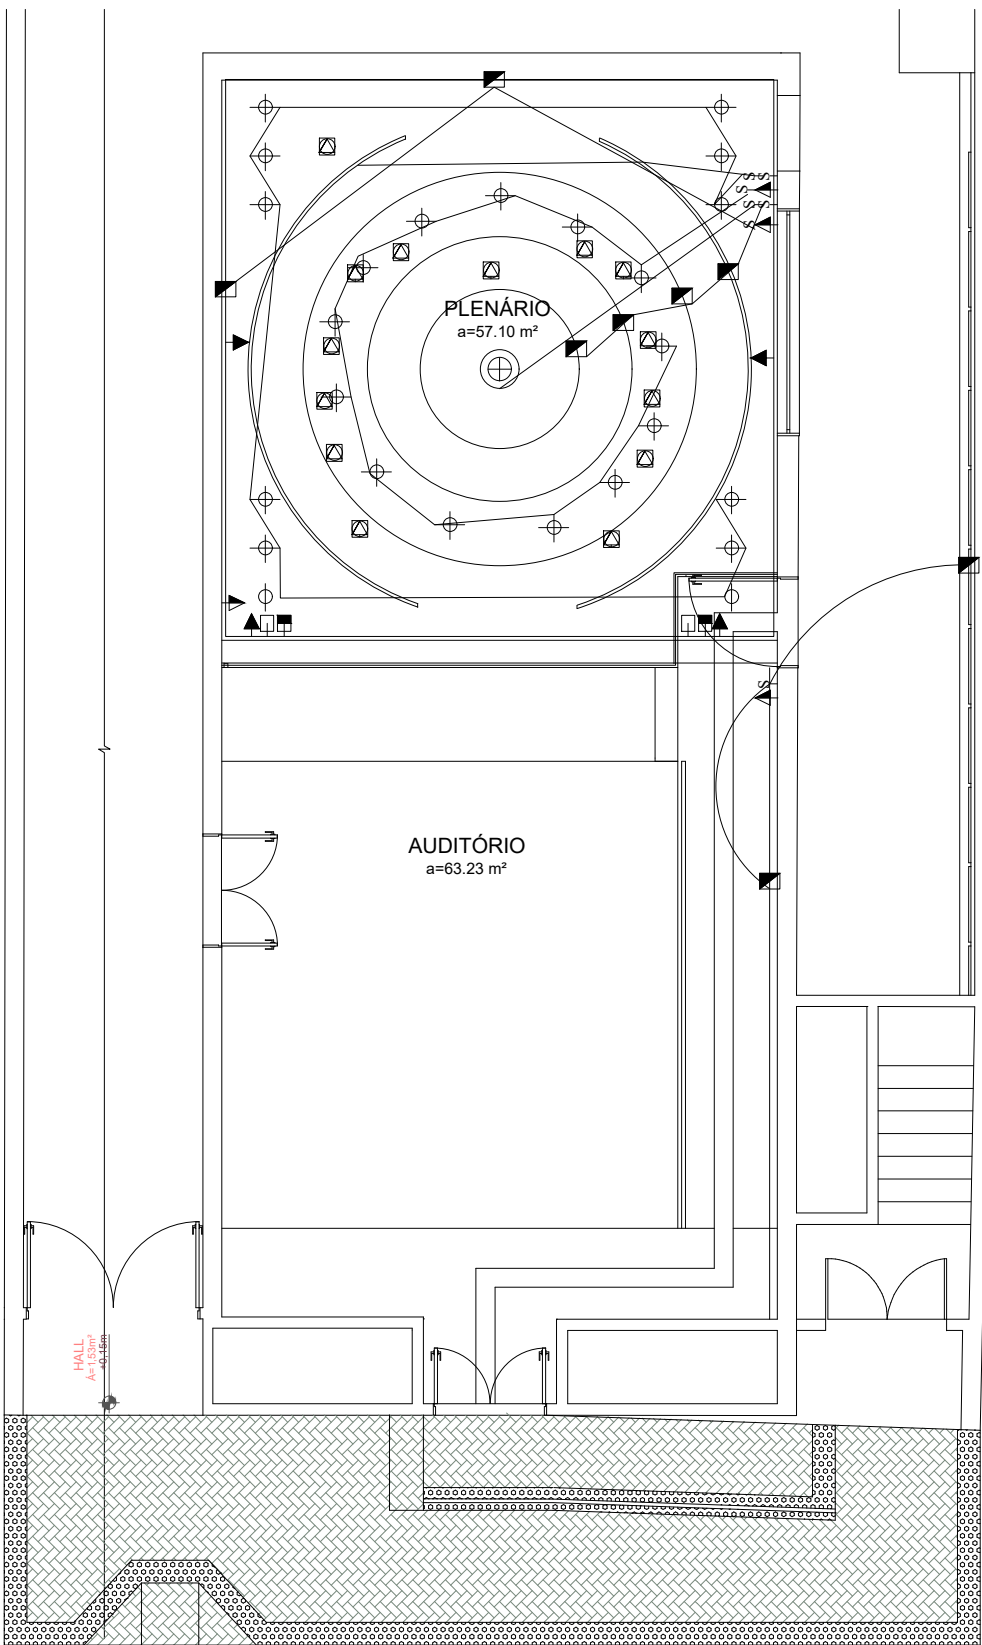

LUMINOTÉCNICO
ESCALA : 1/100

LEGENDA

	Quadro de distribuição		FITA DE LED
	Ponto de luz no teto		TOMADA A 0,70 DO PISO (COOKTOP)
	Interruptor		TOMADA TRIPOLAR "2P + N" NO PISO.
	Tomada a 0,30m do piso		
	Tomada a 1,20m do piso		
	SPOT		
	TV		
	PLAFON DE LED REDONDA		
	LUSTRE		
	LUMINÁRIA PLAFON 18X20 cm 18W		
	TOMADA ALTA 2,30 DO PISO		
	LUMINÁRIA PLAFON 30 x30 cm 36 W		
	ARANDELA 2,40 DO PISO		
	PONTO DE LUZ NO PISO		
	INTERNET		

1 UNIDADES DE EXTINTOR
CO₂ – 6 kg
FIXADO NA PAREDE
SEGUINDO AS ORIENTAÇÕES
DA NBR 12693

2 UNIDADE
EXTINTOR PQS
– 6 kg
FIXADO NA
PAREDE
SEGUNDO A
NBR 12693


AUDITÓRIO
a=63.23 m²
0.10

PLENÁRIO
a=57.10 m²
0.40


LOCALIZAÇÃO DE EXTINTORES
ESCALA : 1/100

2 UNIDADE EXTINTOR
PQS – 6 kg
FIXADO NA PAREDE
SEGUNDO A NBR 12693

A3 - 420x297mm

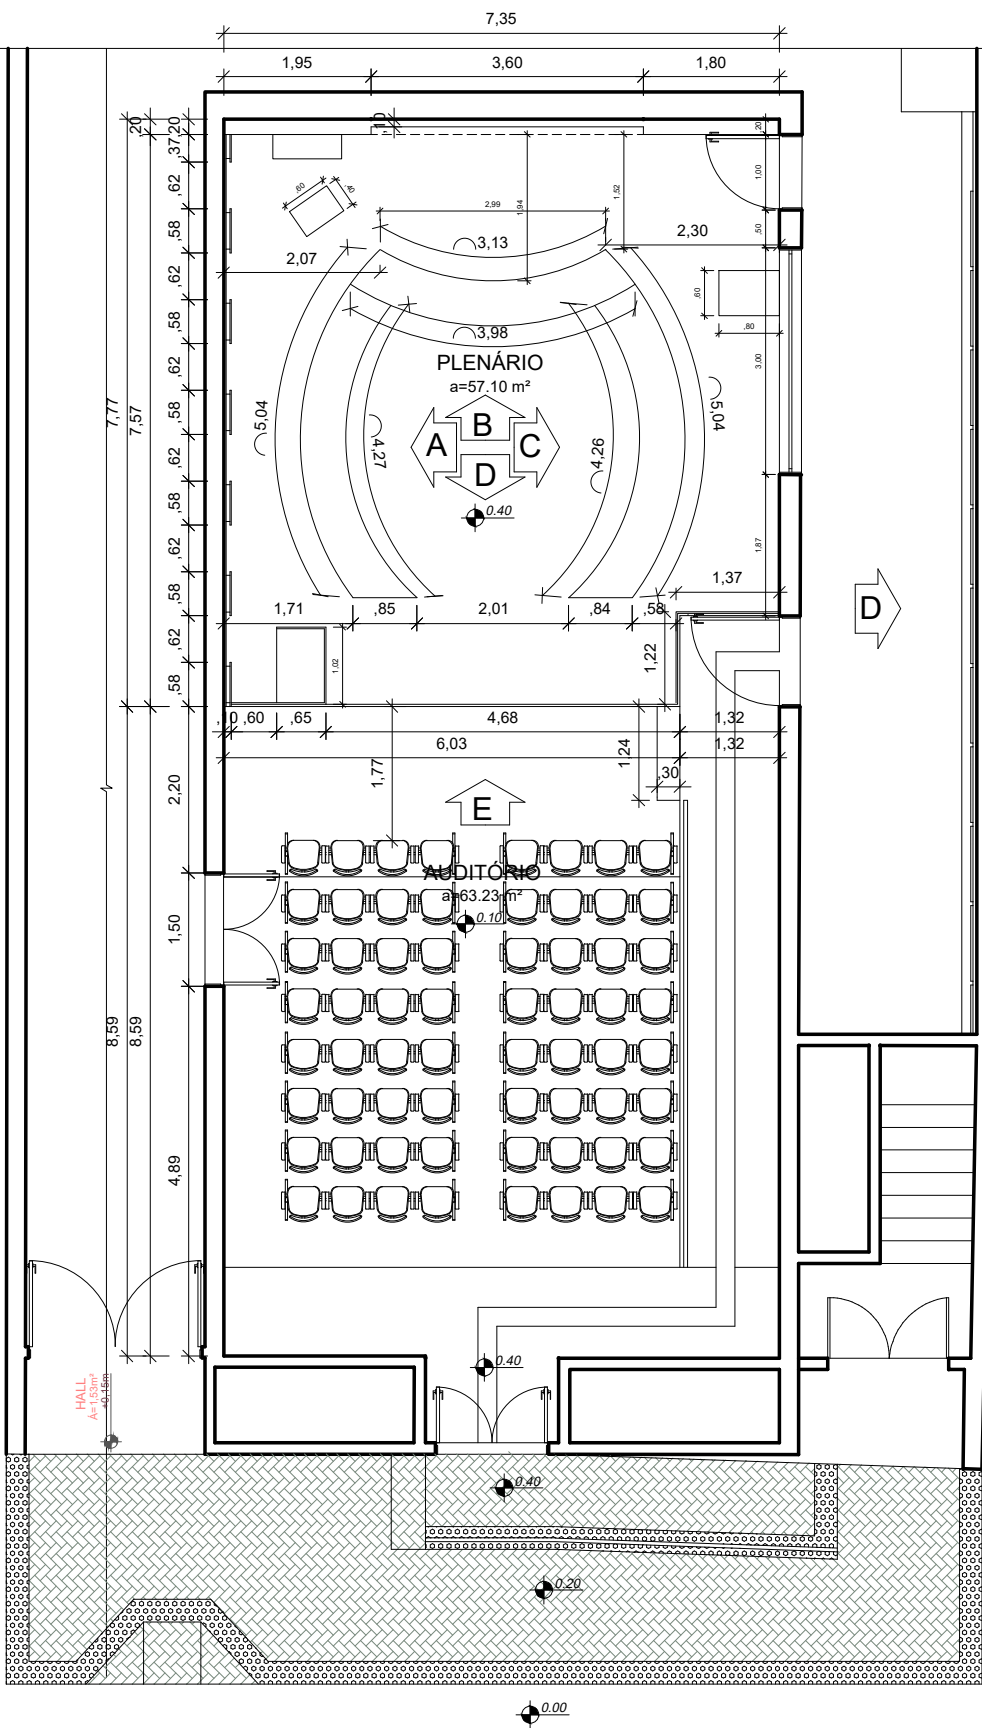

PLANTA BAIXA
ESCALA : 1/100

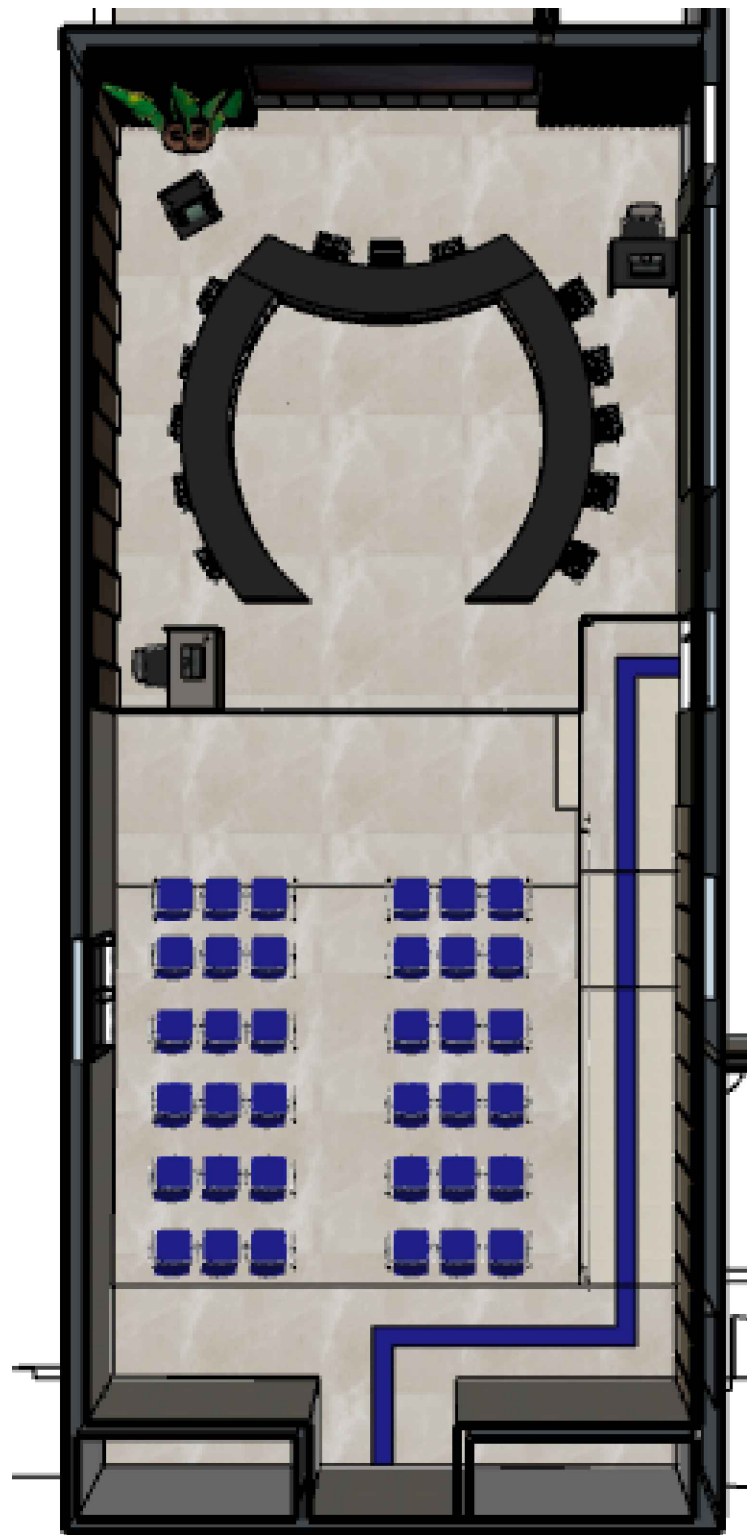

OBS.: CONFERIR MEDIDAS NO LOCAL

R

LUIZA RODRIGUES
ARQUITETA E URBANISTA
CAU/A305968-5

ENDEREÇO:

RUA PEDRO VELHO, 1291
- CENTRO, 59.900-000,
PAU DOS FERROS /RN

DESCRIÇÃO:

MODERNIZAÇÃO DO
PLENÁRIO

PRANCHA:

PLANTA BAIXA

PROPRIETÁRIO:

CÂMARA MUNNNICIPAL DE
PAU DOS FERROS / RN

ARQUITETO(A):

LUIZA RODRIGUES
ARQUITETA E URBANISTA
CAU A305968-5

RESPONSÁVEL:

Documento assinado digitalmente

gov.br MARIA LUIZA RODRIGUES DO NASCIMENTO
Data: 23/04/2026 09:37:00-0300
Verifique em <https://validar.iti.gov.br>

ESCALA 1/100

DATA
21/04/206

EP



19

15

PINTUR SOBRE
EMASSAMENTO NA COR
BRANCO GELO





VISTA A

PAINEL EM MDF
NA COR
NOGUEIRA AÇAÍ,
COM FITAS DE
LED EMBUTIDAS

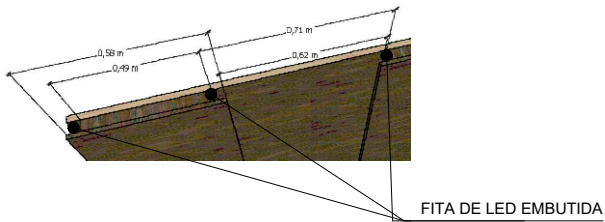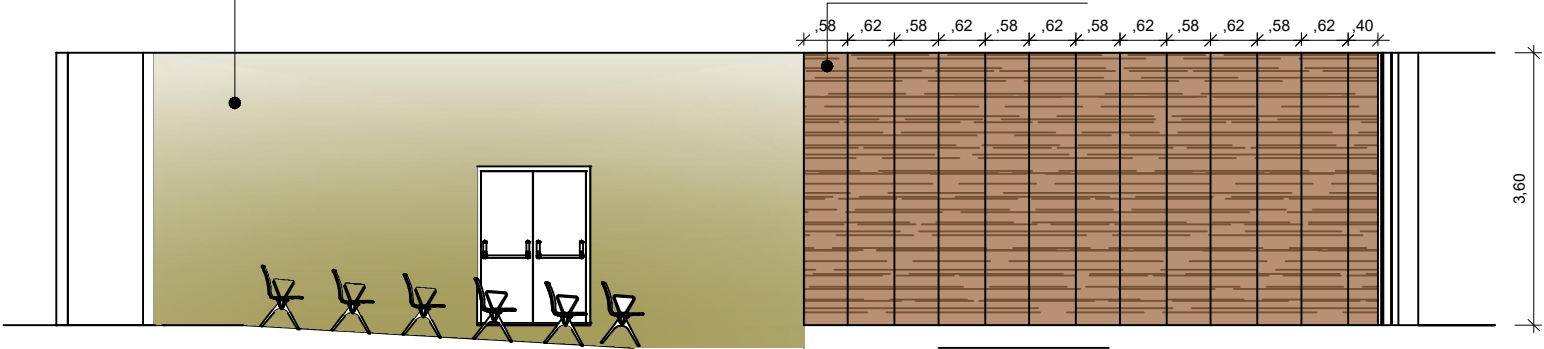

VISTA A
ESCALA : 1/100

FITAS DE LED
EMBUTIDAS EM CADA
TETALHE SACADO

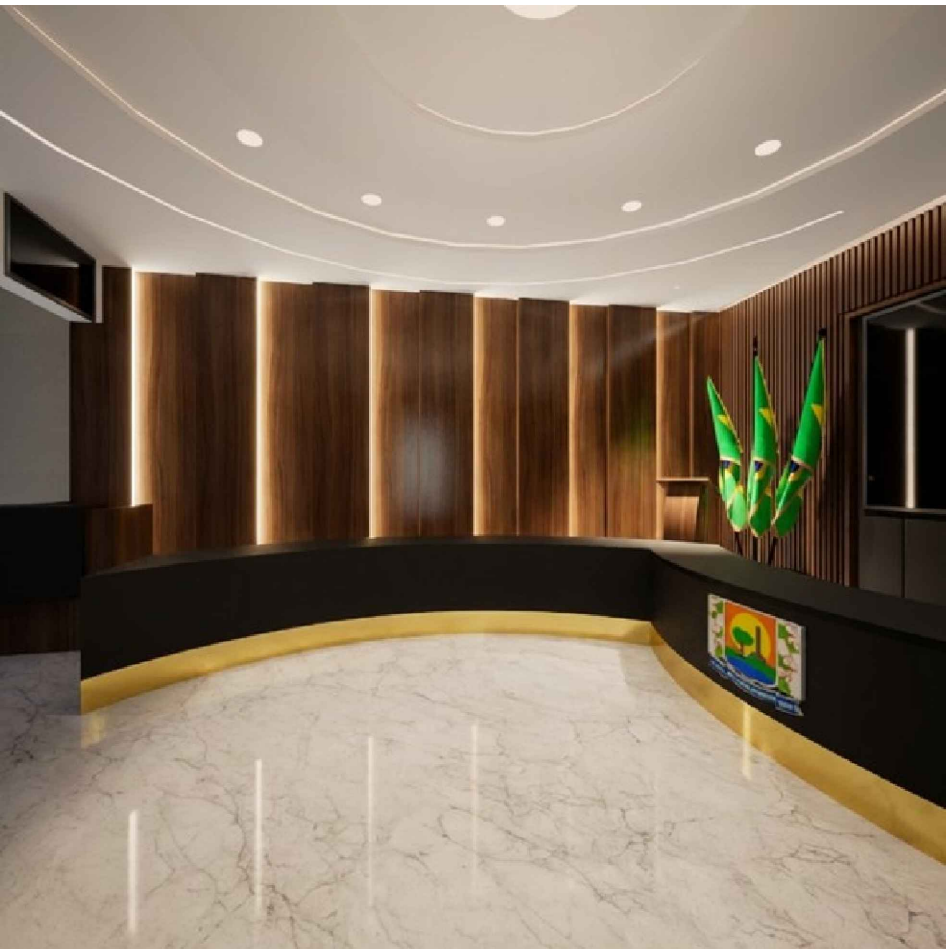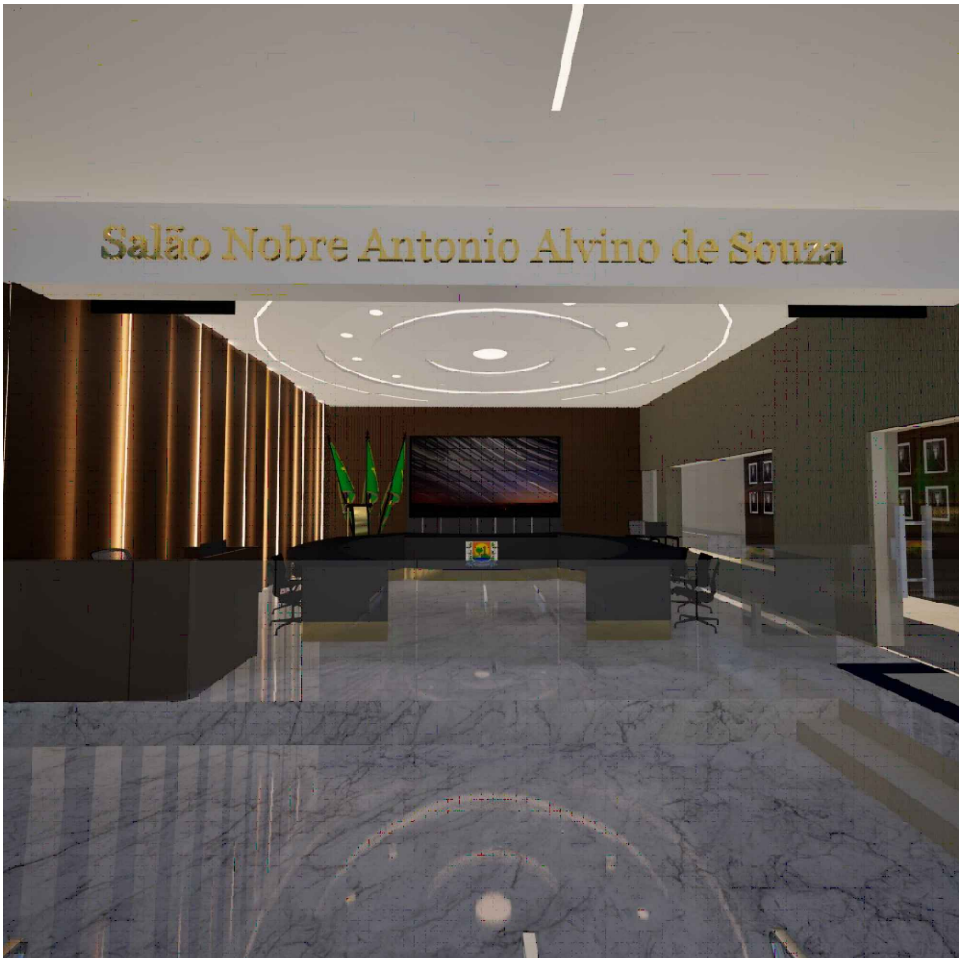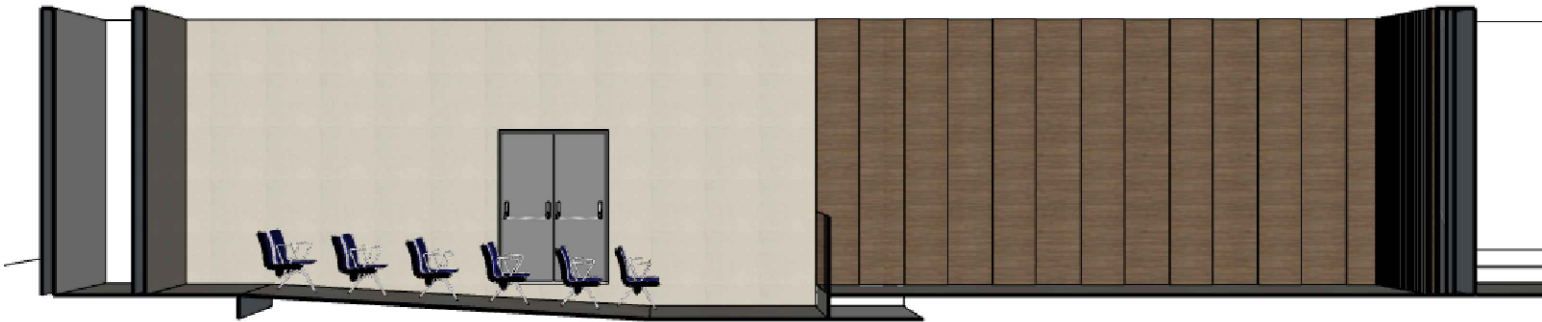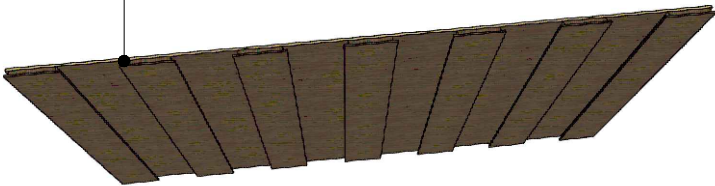

R

LUIZA RODRIGUES
ARQUITETA E URBANISTA
CAU 3305968-5

ENDEREÇO:

RUA PEDRO VELHO, 1291
- CENTRO, 59.900-000,
PAU DOS FERROS /RN

DESCRIÇÃO:

MODERNIZAÇÃO DO
PLENÁRIO

PRINCHA:

VISTA A

PROPRIETÁRIO:

CÂMARA MUNNNICIPAL DE
PAU DOS FERROS / RN

ARQUITETO(A):

LUIZA RODRIGUES
ARQUITETA E URBANISTA
CAU 3305968-5

RESPONSÁVEL:



Documento assinado digitalmente
MARIA LUIZA RODRIGUES DO NASCIMENTO
Data: 23/04/2026 09:40:20-0300
Verifique em <https://validar.iti.gov.br>

ESCALA 1/100

DATA
21/04/2026

EP

19

16

OBS.: CONFERIR MEDIDAS NO LOCAL

R

LUIZA RODRIGUES
ARQUITETA E URBANISTA
CAU 33094-5

ENDEREÇO:

RUA PEDRO VELHO, 1291
- CENTRO, 59.900-000,
PAU DOS FERROS /RN

DESCRIÇÃO:

MODERNIZAÇÃO DO
PLENÁRIO

PRANCHA:

VISTA B

PROPRIETÁRIO:

CÂMARA MUNNNICIPAL DE
PAU DOS FERROS / RN

ARQUITETO(A):

LUIZA RODRIGUES
ARQUITETA E URBANISTA
CAU A305968-5

RESPONSÁVEL:

Documento assinado digitalmente

gov.br

MARIA LUIZA RODRIGUES DO NASCIMENTO
Data: 23/04/2026 09:40:20-0300
Verifique em <https://validar.iti.gov.br>

ESCALA 1/100

DATA

21/04/2026

EP

19


17

VISTA B

PAINEL DE LED E
ASER ESCOLHIDO

PAINEL EM MDF
NA COR
NOGUEIRA AÇAÍ



PAINEL EM MDF NA
COR ASFALTO
TEXTURA
SUPERMATE

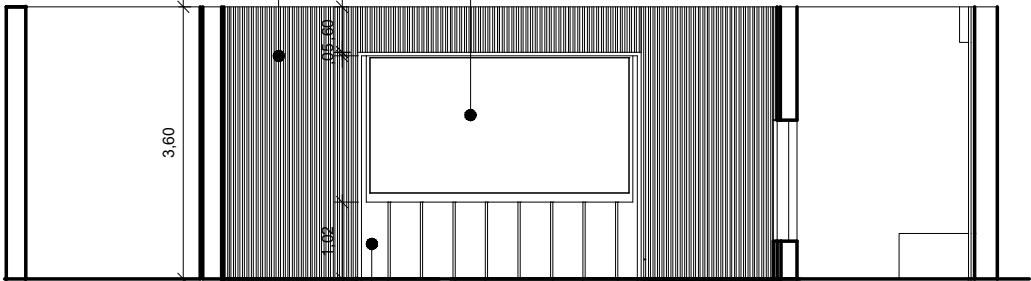

VISTA B
ESCALA : 1/100




FITA DE LED
EMBUTIDA EM VOLTA
DO PINEL DE LED

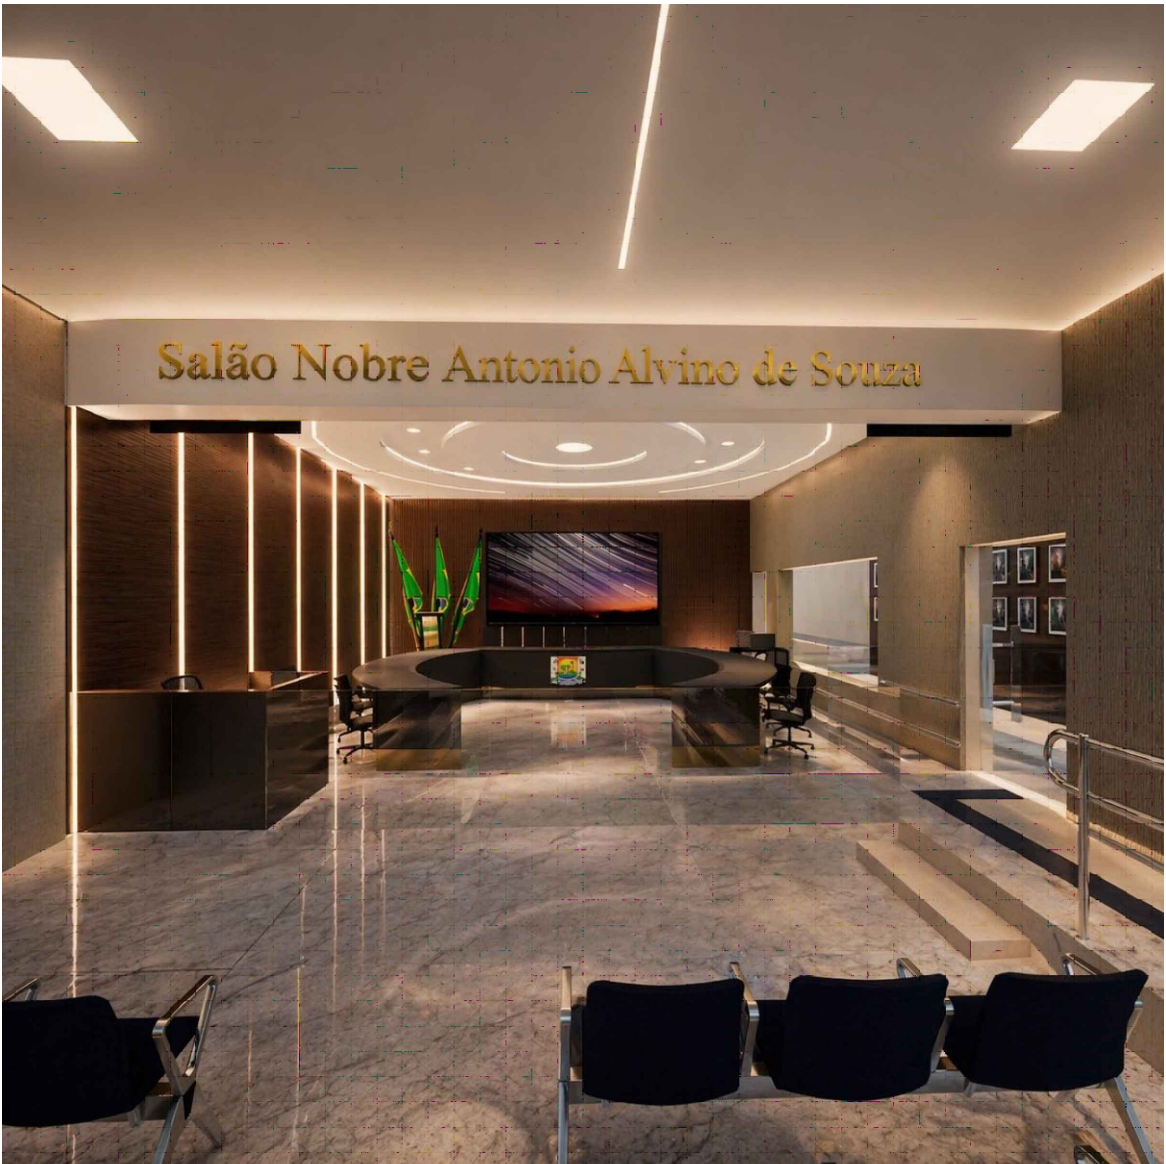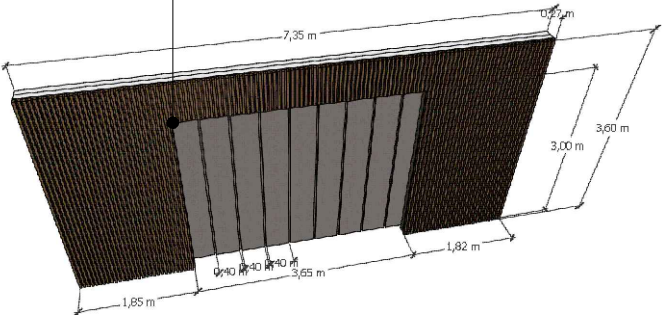

OBS.: CONFERIR MEDIDAS NO LOCAL

REVESTIMENTO
EM ARENITO N
COR GRAFINNO
ROYAL



VIDRAÇA QUE
SERÁ ABERTA

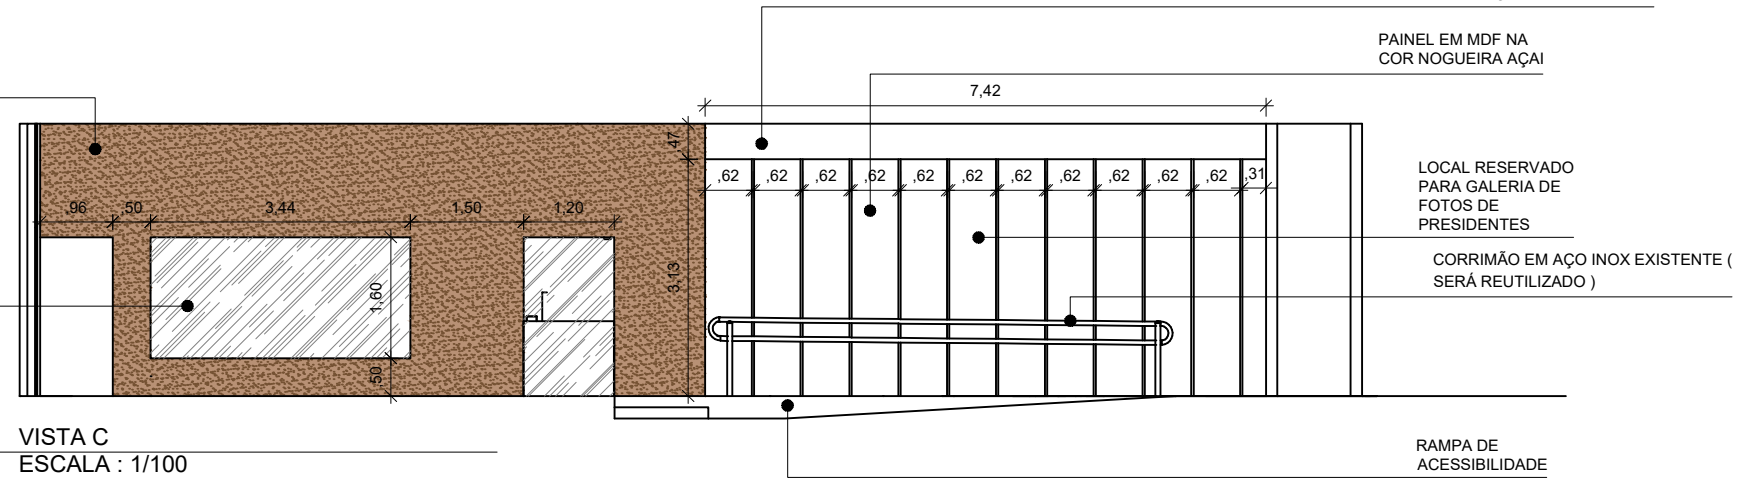

PAINEL DE MEMÓRIAS DE PAU DOS FERROS

FECHAMENTO EM MDF NA COR
ASAFAITO TEXTURA SUPERMATE,
COM FITA DE LED EMBUTIDA NA
PARTE INFERIOR

PAINEL EM MDF NA
COR NOGUEIRA AÇAÍ

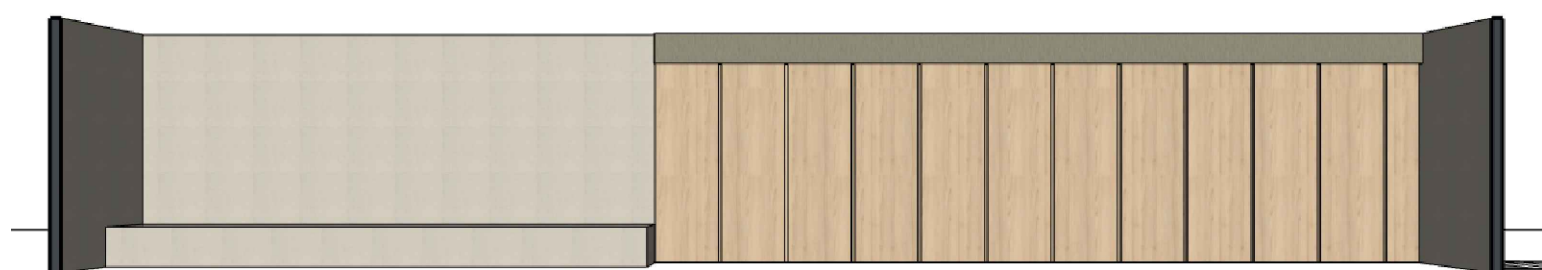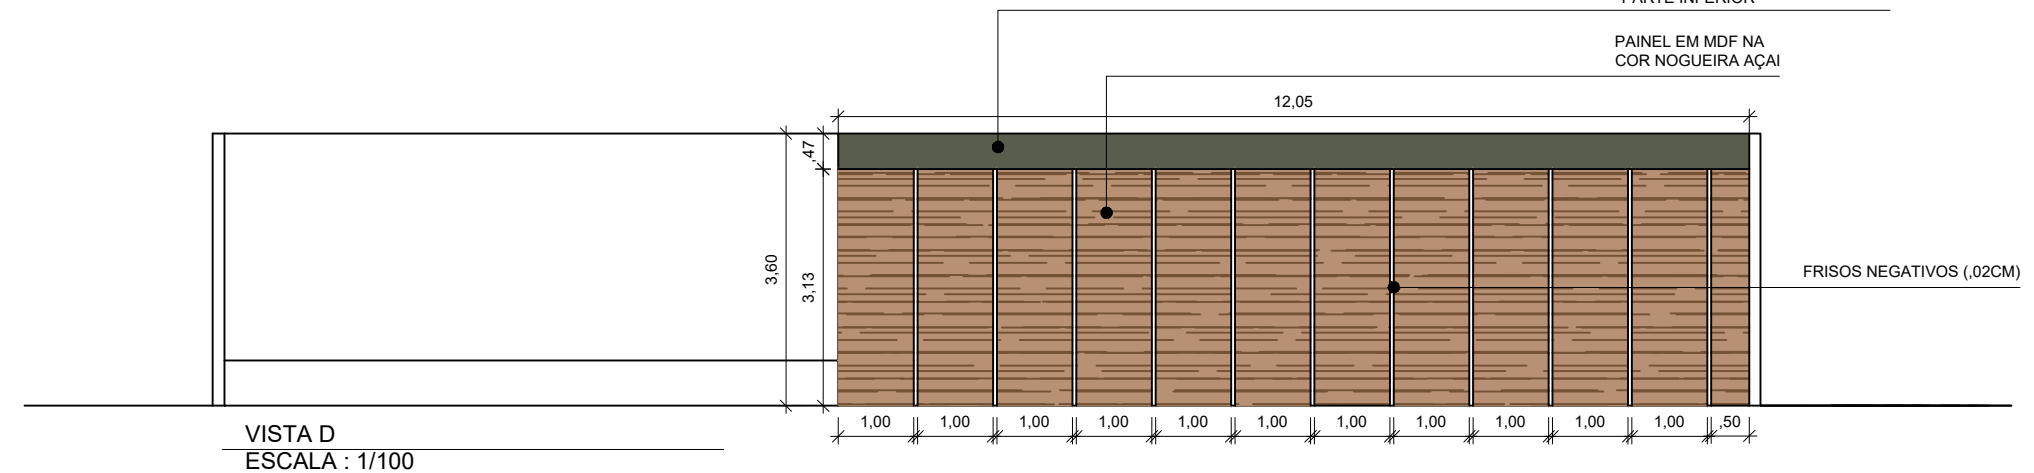

R

LUIZA RODRIGUES
ARQUITETA E URBANISTA
CAU/ASS05968-5

ENDEREÇO:

RUA PEDRO VELHO, 1291
- CENTRO, 59.900-000,
PAU DOS FERROS /RN

DESCRIÇÃO:

MODERNIZAÇÃO DO
PLENÁRIO

PRANCHA:

VISTA C E D

PROPRIETÁRIO:

CÂMARA MUNNNICIPAL DE
PAU DOS FERROS / RN

ARQUITETO(A):

LUIZA RODRIGUES
ARQUITETA E URBANISTA
CAU A305968-5

RESPONSÁVEL:

Documento assinado digitalmente

gov.br MARIA LUIZA RODRIGUES DO NASCIMENTO
Data: 23/04/2026 09:40:20-0300
Verifique em <https://validar.iti.gov.br>

ESCALA 1/100

DATA
21/04/2026

EP

19

18

OBS.: CONFERIR MEDIDAS NO LOCAL



RUA PEDRO VELHO, 1291
- CENTRO, 59.900-000,
PAU DOS FERROS /RN

MODERNIZAÇÃO DO PLENÁRIO

VISTA E E DETALHES
DETALHAMENTO DE
MARCENARIA



CÂMARA MUNNNICIPAL DE
PAU DOS FERROS / RN

LUIZA RODRIGUES
ARQUITETA E URBANISTA
CAU A305968-5

Documento assinado digitalmente
MARIA LUIZA RODRIGUES DO NASCIMENTO
 Data: 23/04/2026 09:40:20-0300
 Verifique em <https://validar.iti.gov.br>

DATA
/04/200



19

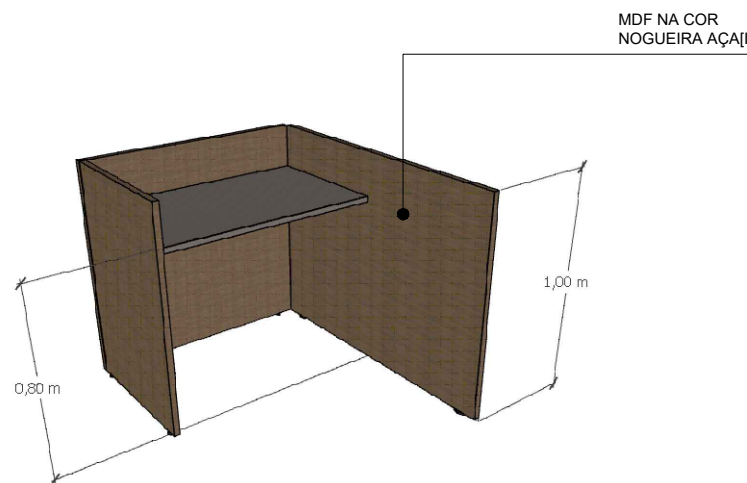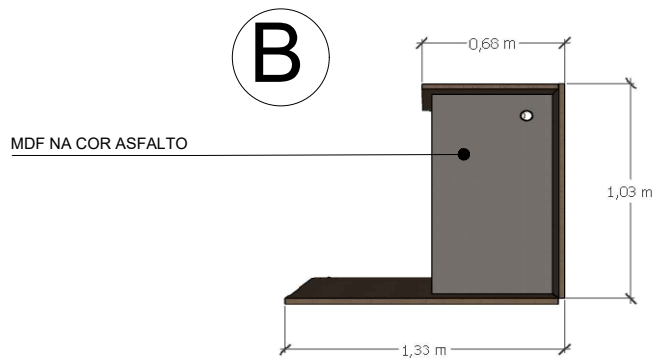

Technical drawing of a square table (Model C). The table has a square top and four legs. Dimensions are indicated: the top is 0,80 m wide and 0,80 m deep, and the height of the legs is 0,75 m. The drawing includes a top view and a side view. The top view shows a square with a central dot. The side view shows the legs and the thickness of the top. The table is labeled 'C' in a circle.

**TAMPO EM MDF
NA COR PRETO
FOSCO, COM PELE
DE VIDRO**

**BASE EM
METALON
PRETO**

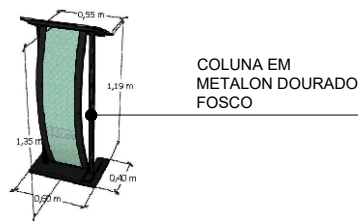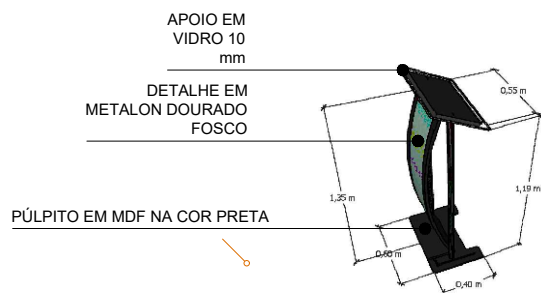

OBS.: CONFERIR MEDIDAS NO LOCAL



MEMORIAL DESCRITIVO TÉCNICO – EXECUTIVO

Projeto de Ambientação – Plenário Institucional da Câmara Municipal de Pau dos Ferros / RN. Modernização do Salão Nobre Antônio Alvino de Souza

1. OBJETO

O presente memorial descritivo estabelece os critérios técnicos, especificações de materiais, métodos executivos e diretrizes necessárias para a execução do projeto de ambientação do plenário institucional.

2. ESCOPO DOS SERVIÇOS

Contempla:

- Execução de piso e revestimentos
 - Execução de forro em gesso convencional
 - Instalação de sistema de iluminação
 - Execução de mobiliário sob medida
 - Instalação de elementos institucionais e tecnológicos
-

3. PISO

3.1 Especificação



- Tipo: Porcelanato técnico de grande formato
- Acabamento: Polido ou acetinado
- Dimensão mínima: 90x90 cm ou superior
- Cor: Bege claro marmorizado

3.2 Execução

- Assentamento com argamassa colante tipo ACIII
 - Uso de niveladores e espaçadores
 - Junta conforme fabricante
 - Rejunte flexível na cor do revestimento
-

4. REVESTIMENTOS DE PAREDE

4.1 Painéis amadeirados

- Material: MDF/MDP revestido
- Espessura mínima: 18 mm
- Acabamento: Amadeirado médio/escuro
- Fixação: Estrutura sarrafeada ou metálica

4.2 Pannel ripado (fundo)

- Ripas verticais com espaçamento uniforme
- Fixação oculta
- Alinhamento rigoroso

4.3 Superfícies neutras

- Pintura acrílica fosca
- Cor: Bege neutro

5. MOBILIÁRIO

5.1 Mesa diretora

- Execução sob medida
- Estrutura em MDF/MDP
- Acabamento: Preto fosco
- Detalhes: Elementos metálicos em tonalidade dourada

5.2 Bancadas auxiliares

- Mesmo padrão de material e acabamento
 - Nivelamento e fixação adequados
-

6. FORRO

6.1 Especificação

- Tipo: **Gesso convencional (gesso liso aplicado in loco)**
 - Acabamento: Superfície lisa, pronta para pintura
 - Execução com rebaxos e formas curvas conforme projeto
-

6.2 Execução

- Aplicação de gesso diretamente na estrutura existente
- Execução de elementos curvos com uso de guias/gabaritos
- Formação de sancas e rebaxos conforme detalhamento



- Regularização com massa fina para acabamento uniforme
 - Lixamento completo antes da pintura
-

6.3 Pintura

- Tinta acrílica fosca
 - Cor: Branco gelo nas paredes do auditório e plenário, e parede de vidraça, será na cor grafino royal, no forro branco neve
 - Aplicação mínima de duas demãos
-

6.4 Integração com iluminação

- Previsão de rasgos para perfis de LED
 - Aberturas para spots embutidos
 - Compatibilização com projeto elétrico
-

7. ILUMINAÇÃO

7.1 Perfis de LED

- Perfil de alumínio embutido
- Difusor leitoso
- Instalação vertical nos painéis e no forro sobre o plenário

7.2 Iluminação geral

- Spots embutidos em LED
- Distribuição uniforme



7.3 Iluminação indireta

- Fitas de LED em sancas e rebaxos
- Temperatura de cor: 3000K

7.4 Instalação

- Circuitos independentes
 - Integração com projeto elétrico
-

8. SISTEMA ELÉTRICO

- Execução conforme normas da **ABNT**
 - Previsão de pontos para:
 - Equipamentos multimídia
 - Microfones
 - Iluminação
 - Eletrodutos embutidos
 - Dimensionamento conforme carga
-

9. ELEMENTOS COMPLEMENTARES

- Instalação de painel multimídia central
 - Fixação de bandeiras institucionais
 - Letreiro identificador
 - Integração com sistema de sonorização
-



10. ACABAMENTOS E CONTROLE DE QUALIDADE

- Materiais de primeira linha
 - Superfícies alinhadas e niveladas
 - Acabamentos uniformes
 - Não serão aceitas falhas visuais ou desalinhamentos
-

11. LIMPEZA E ENTREGA

- Limpeza final completa
 - Retirada de resíduos
 - Proteção dos elementos até entrega
-

12. NORMAS E RESPONSABILIDADES

- Execução conforme normas técnicas vigentes
 - Alterações somente com aprovação do responsável técnico
 - Acompanhamento por profissional habilitado
-

13. CONSIDERAÇÕES FINAIS

Este memorial deverá ser seguido integralmente para garantir a qualidade da execução e fidelidade ao projeto, assegurando o desempenho técnico e estético do ambiente.



CADERNO EXECUTIVO DE AMBIENTAÇÃO

Plenário Institucional – Salão Nobre Antonio Alvino de Souza

1. OBJETIVO

- **Projeto de Ambientação – Plenário Institucional da Câmara Municipal de Pau dos Ferros / RN. Modernização do Salão Nobre Antônio Alvino de Souza**
 - **Pau dos ferros, abril de 2026**
 - **Responsável técnico: luiza Rodrigues, Arquiteta, CAU:A3059685**
-

2. APRESENTAÇÃO

O presente caderno executivo reúne as informações técnicas necessárias para a execução do projeto de ambientação do plenário institucional, contemplando soluções arquitetônicas, especificações de materiais e diretrizes construtivas.

3. CONCEITO

O projeto adota uma linguagem contemporânea institucional, baseada na integração entre arquitetura, iluminação e tecnologia, buscando transmitir sofisticação, autoridade e organização espacial.

4. PALETA DE CORES



- Amadeirado médio/escuro
 - Preto fosco
 - Bege claro
 - Branco
 - Detalhes em dourado
-

5. LAYOUT

- Organização centralizada da mesa diretiva
 - Circulação fluida
 - Hierarquia visual definida pelo eixo central
-

6. PISO

Porcelanato polido de grande formato, cor bege claro marmorizado, assentado com argamassa ACIII e rejunte flexível.

7. REVESTIMENTOS

Painéis em MDF amadeirado, painel ripado ao fundo e pintura acrílica fosca nas superfícies neutras.

8. MOBILIÁRIO



Mesa diretiva sob medida em acabamento preto fosco com detalhes metálicos dourados e bancadas auxiliares no mesmo padrão.

9. FORRO

Forro em gesso convencional (in loco), com formas curvas, rebaixos e acabamento em pintura branca fosca.

10. ILUMINAÇÃO

- Perfis de LED embutidos
 - Spots de iluminação geral
 - Iluminação indireta em sancas
 - Temperatura de cor: 3000K
-

11. ELÉTRICO

Infraestrutura embutida com pontos para iluminação, multimídia e sonorização, conforme normas técnicas.

12. ELEMENTOS COMPLEMENTARES

- Pannel multimídia
- Bandeiras institucionais
- Letreiro identificador



13. DETALHAMENTOS

Execução conforme pranchas técnicas, garantindo alinhamento, nivelamento e acabamento de alto padrão.

14. CONSIDERAÇÕES FINAIS

Este projeto deverá ser executado conforme especificações aqui apresentadas. Qualquer alteração deverá ser previamente aprovada pelo responsável técnico.

15. RESPONSABILIDADE TÉCNICA

- **Responsável técnico: luiza Rodrigues, Arquiteta, CAU:A3059685**



MEMORIAL DESCRITIVO – SISTEMA DE EXTINTORES DE INCÊNDIO

Obra: Modernização do Plenário da Câmara Municipal

Área: 129 m²

Classificação de risco: Baixo

1. NORMAS TÉCNICAS

O presente projeto atende às exigências da ABNT, em especial:

- NBR 12693 – Sistemas de proteção por extintores de incêndio
 - Normas e Instruções Técnicas do Corpo de Bombeiros do Estado
-

2. CLASSIFICAÇÃO DO RISCO

A edificação é classificada como **risco baixo**, por se tratar de ambiente institucional com baixa carga de incêndio e ocupação controlada.

3. DIMENSIONAMENTO DO SISTEMA

De acordo com a área total de **129 m²** e critérios da norma:

- Capacidade de cobertura: até **200 m² por extintor**
- Distância máxima de percurso: **20 metros**

Foram previstos **03 (três) extintores**, garantindo distribuição adequada e atendimento à distância máxima exigida.

4. TIPOS DE EXTINTORES

Serão utilizados os seguintes tipos:

- **02 (dois) extintores de Pó Químico Seco (PQS), carga de 6 kg**, indicados para classes A, B e C





6. INSTALAÇÃO

Os extintores deverão ser instalados conforme as seguintes condições:

- Fixados em suportes ou embutidos em nichos
 - Altura máxima da alça: **1,60 m do piso acabado**
 - Altura mínima da base: **0,10 m do piso acabado**
 - Não deverão ficar apoiados diretamente no piso
-

7. SINALIZAÇÃO

Todos os extintores deverão possuir sinalização conforme normas vigentes, incluindo:

- Placa indicativa acima do equipamento
 - Sinalização visível mesmo à distância
 - Atendendo aos padrões de segurança contra incêndio
-

8. MANUTENÇÃO

Os extintores deverão ser:

- Certificados por órgão competente
 - Inspeccionados periodicamente
 - Mantidos em condições adequadas de uso, conforme legislação vigente
-

CONSIDERAÇÕES FINAIS

O sistema de proteção por extintores foi dimensionado de forma a garantir segurança aos usuários da edificação, respeitando as normas técnicas e assegurando rápida resposta em situações de princípio de incêndio.

RESPONSABILIDADE TÉCNICA

- **Responsável técnico: luiza Rodrigues, Arquiteta, CAU:A3059685**



Documento assinado digitalmente

MARIA LUIZA RODRIGUES DO NASCIMENTO

Data: 23/04/2026 09:44:02-0300

Verifique em <https://validar.iti.gov.br>

