

LEI MUNICIPAL Nº 2.155/2026

Denomina Rua Jaime Lopes Sampaio, no bairro Chico Cajá, no Município de Pau dos Ferros/RN e dá outras providências.

A PREFEITA CONSTITUCIONAL DO MUNICÍPIO DE PAU DOS FERROS, ESTADO DO RIO GRANDE DO NORTE, usando de suas atribuições legais, faço saber que a Câmara Municipal de Pau dos Ferros aprovou, e EU sanciono a seguinte Lei:

Art. 1º - Fica denominada de Rua Jaime Lopes Sampaio, a Rua Projetada 07, limitando-se ao Norte com a Rua Avani Mota de Paiva, ao Sul com a Rua Sebastião Linhares Rocha e ao Leste e Oeste, com os terrenos da empresa Fídias Engenharia LTDA, no bairro Chico Cajá.

Art. 2º - Esta Lei entrará em vigor na data de sua publicação.

Gabinete da Prefeita Municipal de Pau dos Ferros, Estado do Rio Grande do Norte, 26 de maio de 2026.



MARIANNA ALMEIDA NASCIMENTO

PREFEITA

BIOGRAFIA DE JAIME LOPES SAMPAIO

Jaime Lopes Sampaio, é de uma família de 14 irmãos, sendo 05 homens e 09 mulheres. Nasceu no dia 17 de julho de 1941 no sítio Cachoerinha, cidade de Pau dos Ferros /RN. Filho de Maria Emília Lopes e João Francisco Filho.

Cresceu em um lar simples, com muitas dificuldades, porém com ensinamentos básicos morais, éticos e cristãos. Trabalhou desde de criança na lavoura, ajudando seu pai e sua mãe.

Em 21/03/1965 casou com Maria Ionete de Queiroz e fruto desta união, tiveram 6 filhos: Célio, Silvio, Silnei, Soraia, Suerda e Simônida.


Alguns anos após o casamento, vieram morar na cidade de Pau dos ferros/RN, onde exerceu a profissão de barbeiro.

Morreu aos 70 anos, no dia 21 de maio de 2012, deixando familiares, amigos e um rastro de muitas saudades.

Sua memória viverá sempre em nossos corações.

E sempre será lembrado pela sua honestidade, humildade e pelas muitas amizades que acumulou na sua jornada terrena.

LOCALIZAÇÃO

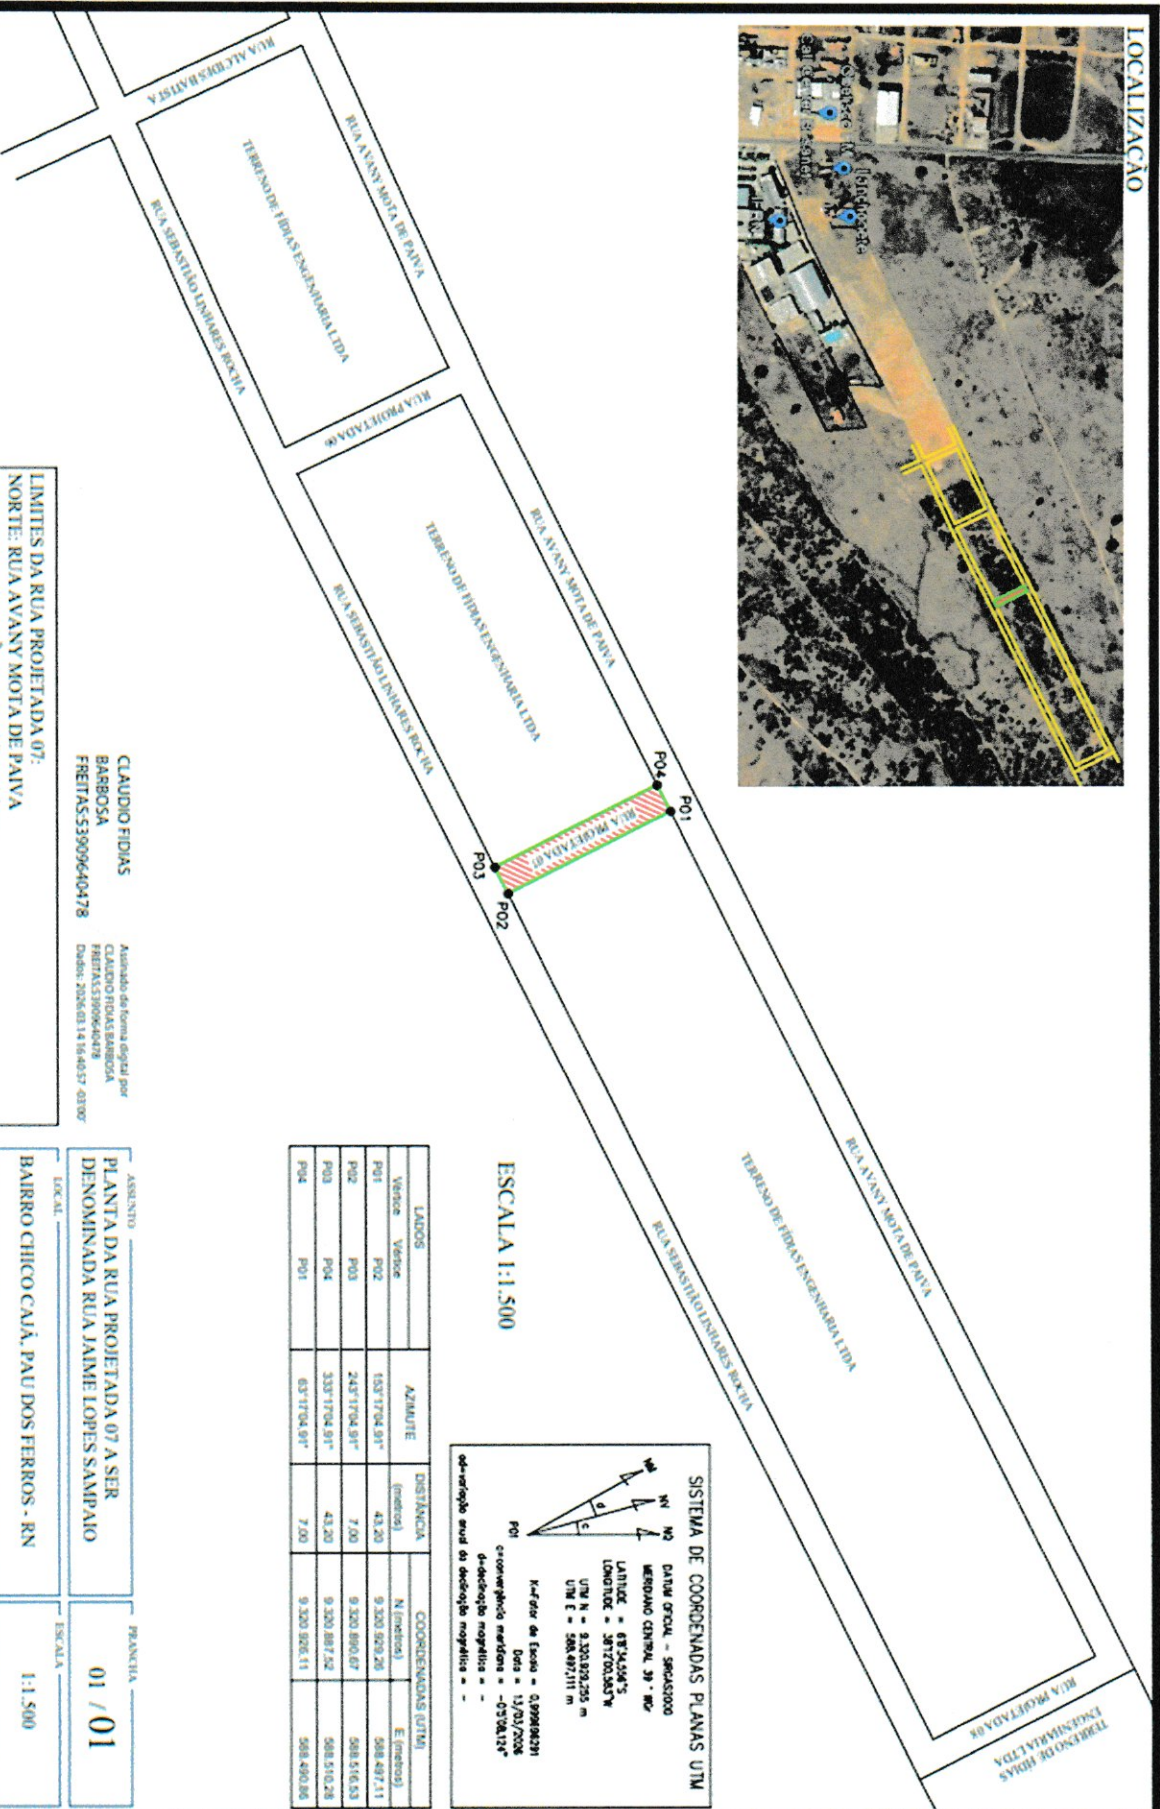

LIMITES DA RUA PROJETA DA 07:
 NORTE: RUA AVANY MOTA DE PAIVA
 SUL: RUA SEBASTIÃO LOPES ROCHA
 LESTE e OESTE: TERRENOS DA EMPRESA FIDIAS ENGENHARIA LTDA

CLAUDIO FIDIAS BARBOSA
 FREITAS53909640478
 Assinado eletronicamente
 em 13/03/2026 às 14:16:40:57 -0300'

ESCALA 1:1.500

SISTEMA DE COORDENADAS PLANAS UTM

DATA ORCA - SENSACION
 METRADO CNRM 9° - 16°
 LÂNGUL = 63°34,04'5"
 LÂNGUL = 38700,3637°
 UTM N = 9.320.897,295 m
 UTM E = 588.497,111 m

K=2 de Escala = 0,99998291
 Data = 13/03/2026
 Des = -070,124°
 converção metros = -
 converção metros = -
 converção metros = -

LADOS		AZIMUTE	DISTANCIA (metros)	COORDENADAS UTM	
Venue	Venue			N (metros)	E (metros)
PO1	PO2	153°17'04,91"	43,20	9.320.899,29	588.497,11
PO2	PO3	243°17'04,91"	7,00	9.320.890,67	588.516,53
PO3	PO4	333°17'04,91"	43,20	9.320.887,52	588.516,28
PO4	PO1	63°17'04,91"	7,00	9.320.902,11	588.490,86

ASSINANTO: **PLANTA**

PLANTADA RUA PROJETA DA 07 A SER DENOMINADA RUA JAIME LOPES SAMPAIO

01 / 01

LOCAL: **BAIRRO CHICO CAJÁ, PAU DOS FERROS - RN**

ESCALA: 1:1.500

RESPONSÁVEL TÉCNICO: **CLAUDIO FIDIAS BARBOSA FREITAS**

DATA: 13/03/2026

ENG. CIVIL - CREA 0601454545