



Estado do Rio Grande do Norte  
Município de Pau dos Ferros  
Câmara Municipal de Pau dos Ferros  
Palácio Ver. Francisco Lopes Torquato

PROJETO DE LEI Nº 2108/2023

**EMENTA:** Denomina Rua do Horizonte no Loteamento Aeroporto, especifica e dá outras providências.

A Prefeita Municipal de Pau dos Ferros, Estado do Rio Grande do Norte, faz saber que a Câmara de Vereadores de Pau dos Ferros/RN, decreta e ela sanciona a seguinte Lei:

**Art. 1º** - Fica denominada **Rua do Horizonte** na Rua Projeta 01, no Loteamento do Aeroporto, no Bairro João Catingueira, na cidade de Pau dos Ferros, RN. O referido logradouro se limita ao Sul com o LOTE 13; ao Norte com o LOTE 15; ao Leste com a Rua Projetada 02 e ao Oeste com o Lote 07.

**Art.2º** - Esta Lei entra em vigor na data de sua publicação.

Sala das Sessões da Câmara Municipal de Pau dos Ferros - RN, 08 de fevereiro de 2023.

*Francisco Deusivan dos Santos Nasário*  
**FRANCISCO DEUSIVAN DOS SANTOS NASÁRIO**

Vereador

<b>CÂMARA MUNICIPAL DE PAU DOS FERROS</b> <b>19ª LEGISLATURA - 3ª SESSÃO LEGISLATIVA</b>
_____ SESSÃO ORDINÁRIA
APROVADO <input type="checkbox"/> REPROVADO <input type="checkbox"/>
PAU DOS FERROS - RN ____/____/____
_____ JOSÉ ALVES BENTO Presidente

<b>CÂMARA MUNICIPAL DE PAU DOS FERROS - RN</b>
RECEBIDO EM: <u>17 / 02 / 2023</u>
HORA: <u>09:10</u>
<i>Gabriela Oliveira Lima</i> GABRIELA OLIVEIRA LIMA Diretora Legislativa



**Estado do Rio Grande do Norte  
Município de Pau dos Ferros  
Câmara Municipal de Pau dos Ferros  
Palácio Ver. Francisco Lopes Torquato**

---

**JUSTIFICATIVA:**

O Senhor Paulo Sérgio Queiroz Souza, proprietário de um terreno na Rua Projetada 01, no Loteamento Aeroporto, no Bairro João Catingueira (EM ANEXO), procurou esta Casa Legislativa para que possa ser viabilizada a denominação de Rua Horizonte. A denominação da Rua irá fazer com que a energia elétrica seja instalada no referido local. Como ainda não há residentes na Rua Projetada 01, sendo primeiro e único morador, o mesmo sugere que este seja o nome do logradouro.


**Sala das Sessões da Câmara Municipal de Pau dos Ferros - RN, 08 de fevereiro de 2023.**

*Francisco Deusivan dos Santos Nasário*

**FRANCISCO DEUSIVAN DOS SANTOS NASÁRIO**

**Vereador**



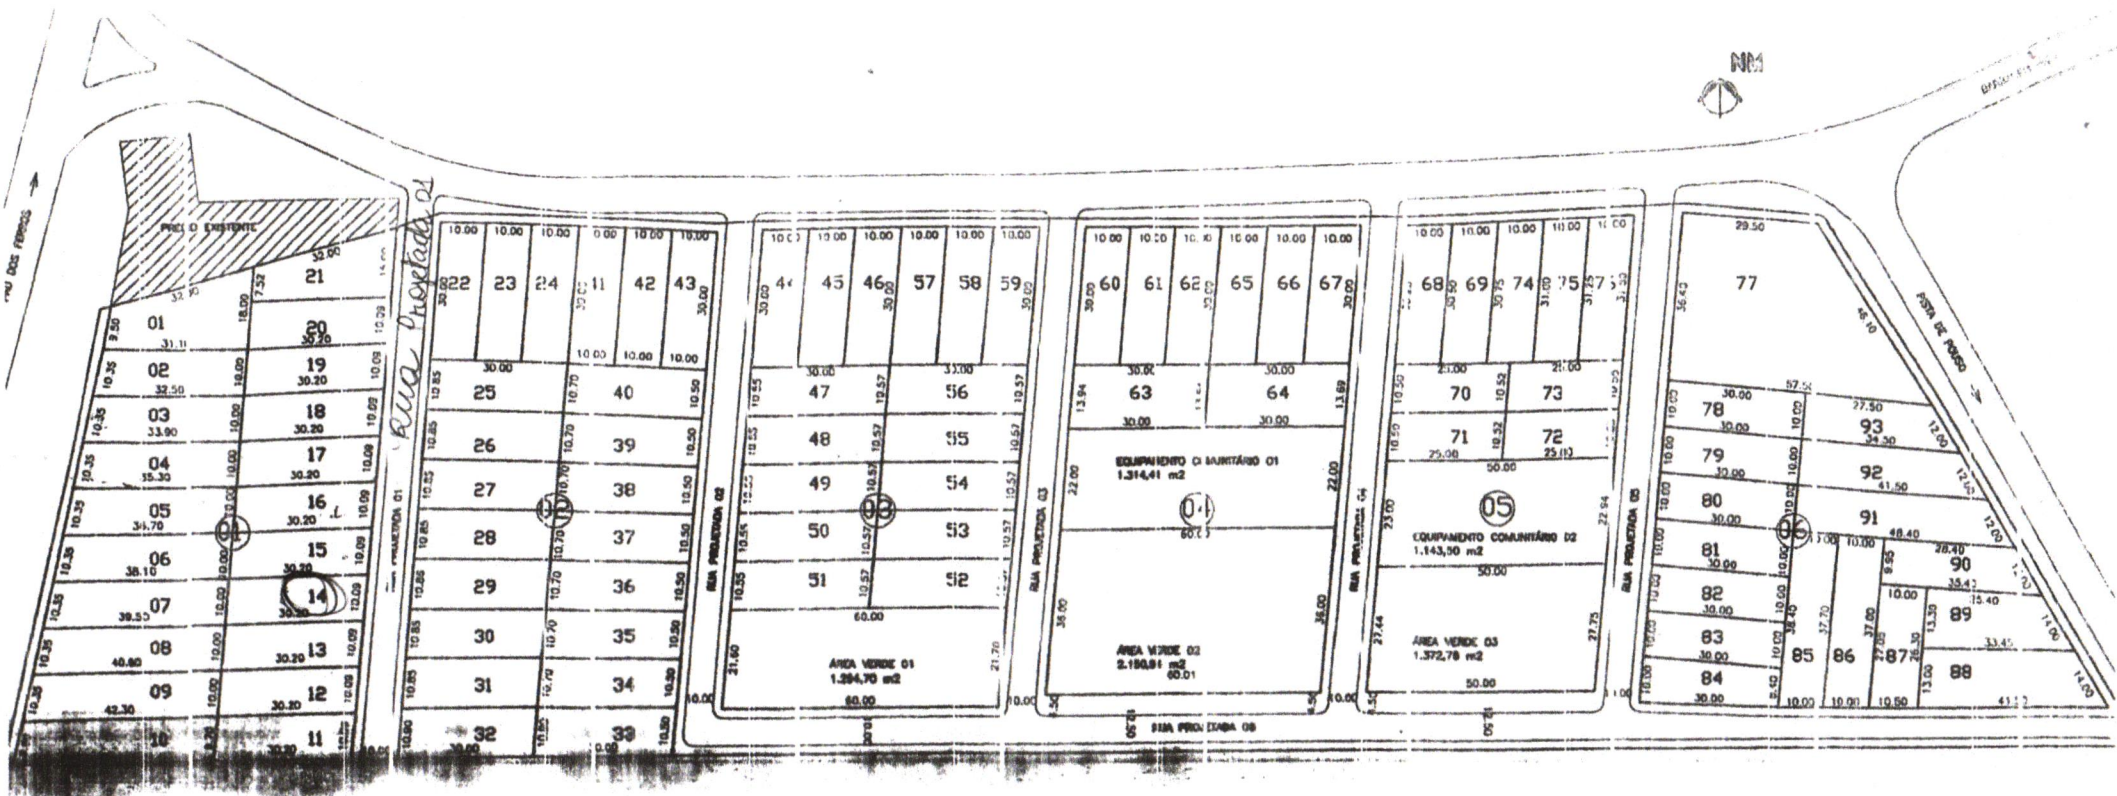

**QUADRO INFORMATIVO**


TOTAL DE QUADRAS	06
TOTAL DE LOTES	93
TOTAL DE RUAS	06

ÁREA DE VIAS PÚBLICAS	9.690,77 m <sup>2</sup>	20,14% (AT)
ÁREA VERDE	4.818,40 m <sup>2</sup>	10,02% (AT)
ÁREA PARA EQUIPAMENTOS COMUNITÁRIO	2.457,91 m <sup>2</sup>	5,11% (AT)
ÁREA DOS LOTES	31.144,48 m <sup>2</sup>	64,73% (AT)
ÁREA TOTAL (AT)	48.111,56 m <sup>2</sup>	100,00% (AT)

FOLHA: **01** / 01

PROJETO : **LOTEAMENTO AEROPORTO**  
 PROPRIETÁRIO : **GONÇALO CHAVES LEITE NETO**  
 ENDEREÇO : **PAU DOS FERROS/RUI-BAIRRO: JOÃO CATINGUEIRA S/N**

ESCALA: **1:100**  
**PLANTA BAIXA -- LOTEAMENTO**



**George Siebra**  
george\_siebra@yahoo.com

Arquiteto e Urbanista

CAU

fone:  
(84) 8848 3673  
(84) 9621 8484  
(83) 8790 4788

ARQUIVO:	REVISÃO:	DATA
C:/PROJETOS/IMOBILIARIA/LOTEAMENTO	01	29/02/2012