



PODER LEGISLATIVO
CÂMARA MUNICIPAL DE PAU DOS FERROS
PALÁCIO VER. FRANCISCO LOPES TORQUATO

PROJETO DE LEI Nº 2360 /2025

Ao Excelentíssimo Senhor
Jaime de Carvalho Costa Neto
Presidente da Câmara Municipal de Pau dos Ferros

**Ementa: Denomina Rua Carolina Elcina de Queiroz,
Bairro Riacho do Meio, no município de Pau dos
Ferros/RN, especifica e dá outras providências.**

A Prefeita Municipal de Pau dos Ferros, Estado do Rio Grande do Norte, faz saber que a Câmara de Vereadores de Pau dos Ferros, decreta e ela sanciona a seguinte Lei:

Art. 1º - Fica denominada de Rua Carolina Elcina de Queiroz, iniciando na rua Joel Praxedes (Quadra G), finalizando na rua Manoel Florêncio de Queiroz (Quadra H), no Bairro Riacho do Meio, no município de Pau dos Ferros/RN.

Art.2º - Esta Lei entrará em vigor na data de sua publicação.

Sala das Sessões da Câmara Municipal de Pau dos Ferros - RN, 23 de setembro de 2025.


José Gilson Bêgo Gonçalves
Vereador

CÂMARA MUNICIPAL DE PAU DOS FERROS			
1ª SESSÃO LEGISLATIVA DA 20ª LEGISLATURA			
_____ SESSÃO ORDINÁRIA			
APROVADO	<input type="checkbox"/>	REPROVADO	<input type="checkbox"/>
PAU DOS FERROS - RN _____/_____/_____			
JAIME DE CARVALHO COSTA NETO Presidente			

CÂMARA MUNICIPAL DE PAU DOS FERROS	
RECEBIDO EM: <u>10 / 10 / 2025</u>	
HORA: <u>08:38</u>	
Gerência Legislativa	

Memorial descritivo da Rua Carolina Elcina de Queiroz.

Inicia na rua Joel Praxedes e termina na Rua Manoel Florêncio de Queiroz no Bairro Riacho do Meio, município de Pau dos Ferros/RN. Carolina Elcina de Queiroz é filha de Manoel Florêncio de Queiroz e Josefa Elvira do Rêgo, nasceu em 23 de julho de 1923 e viveu toda a sua vida no Bairro Riacho do Meio em Pau dos Ferros/RN, casou com Honor Lopes Chaves em 09 de novembro de 1945, mãe de 15 filhos, dona do lar, ajudou os mais necessitados da comunidade do Riacho no Meio, muito conhecida pela comunidade, atendia pessoas carentes administrando remédios e injeções. Acometida pela Diabetes foi tratar a doença em Mossoró/RN. Depois de complicações veio a falecer no dia 10 de maio de 1984.

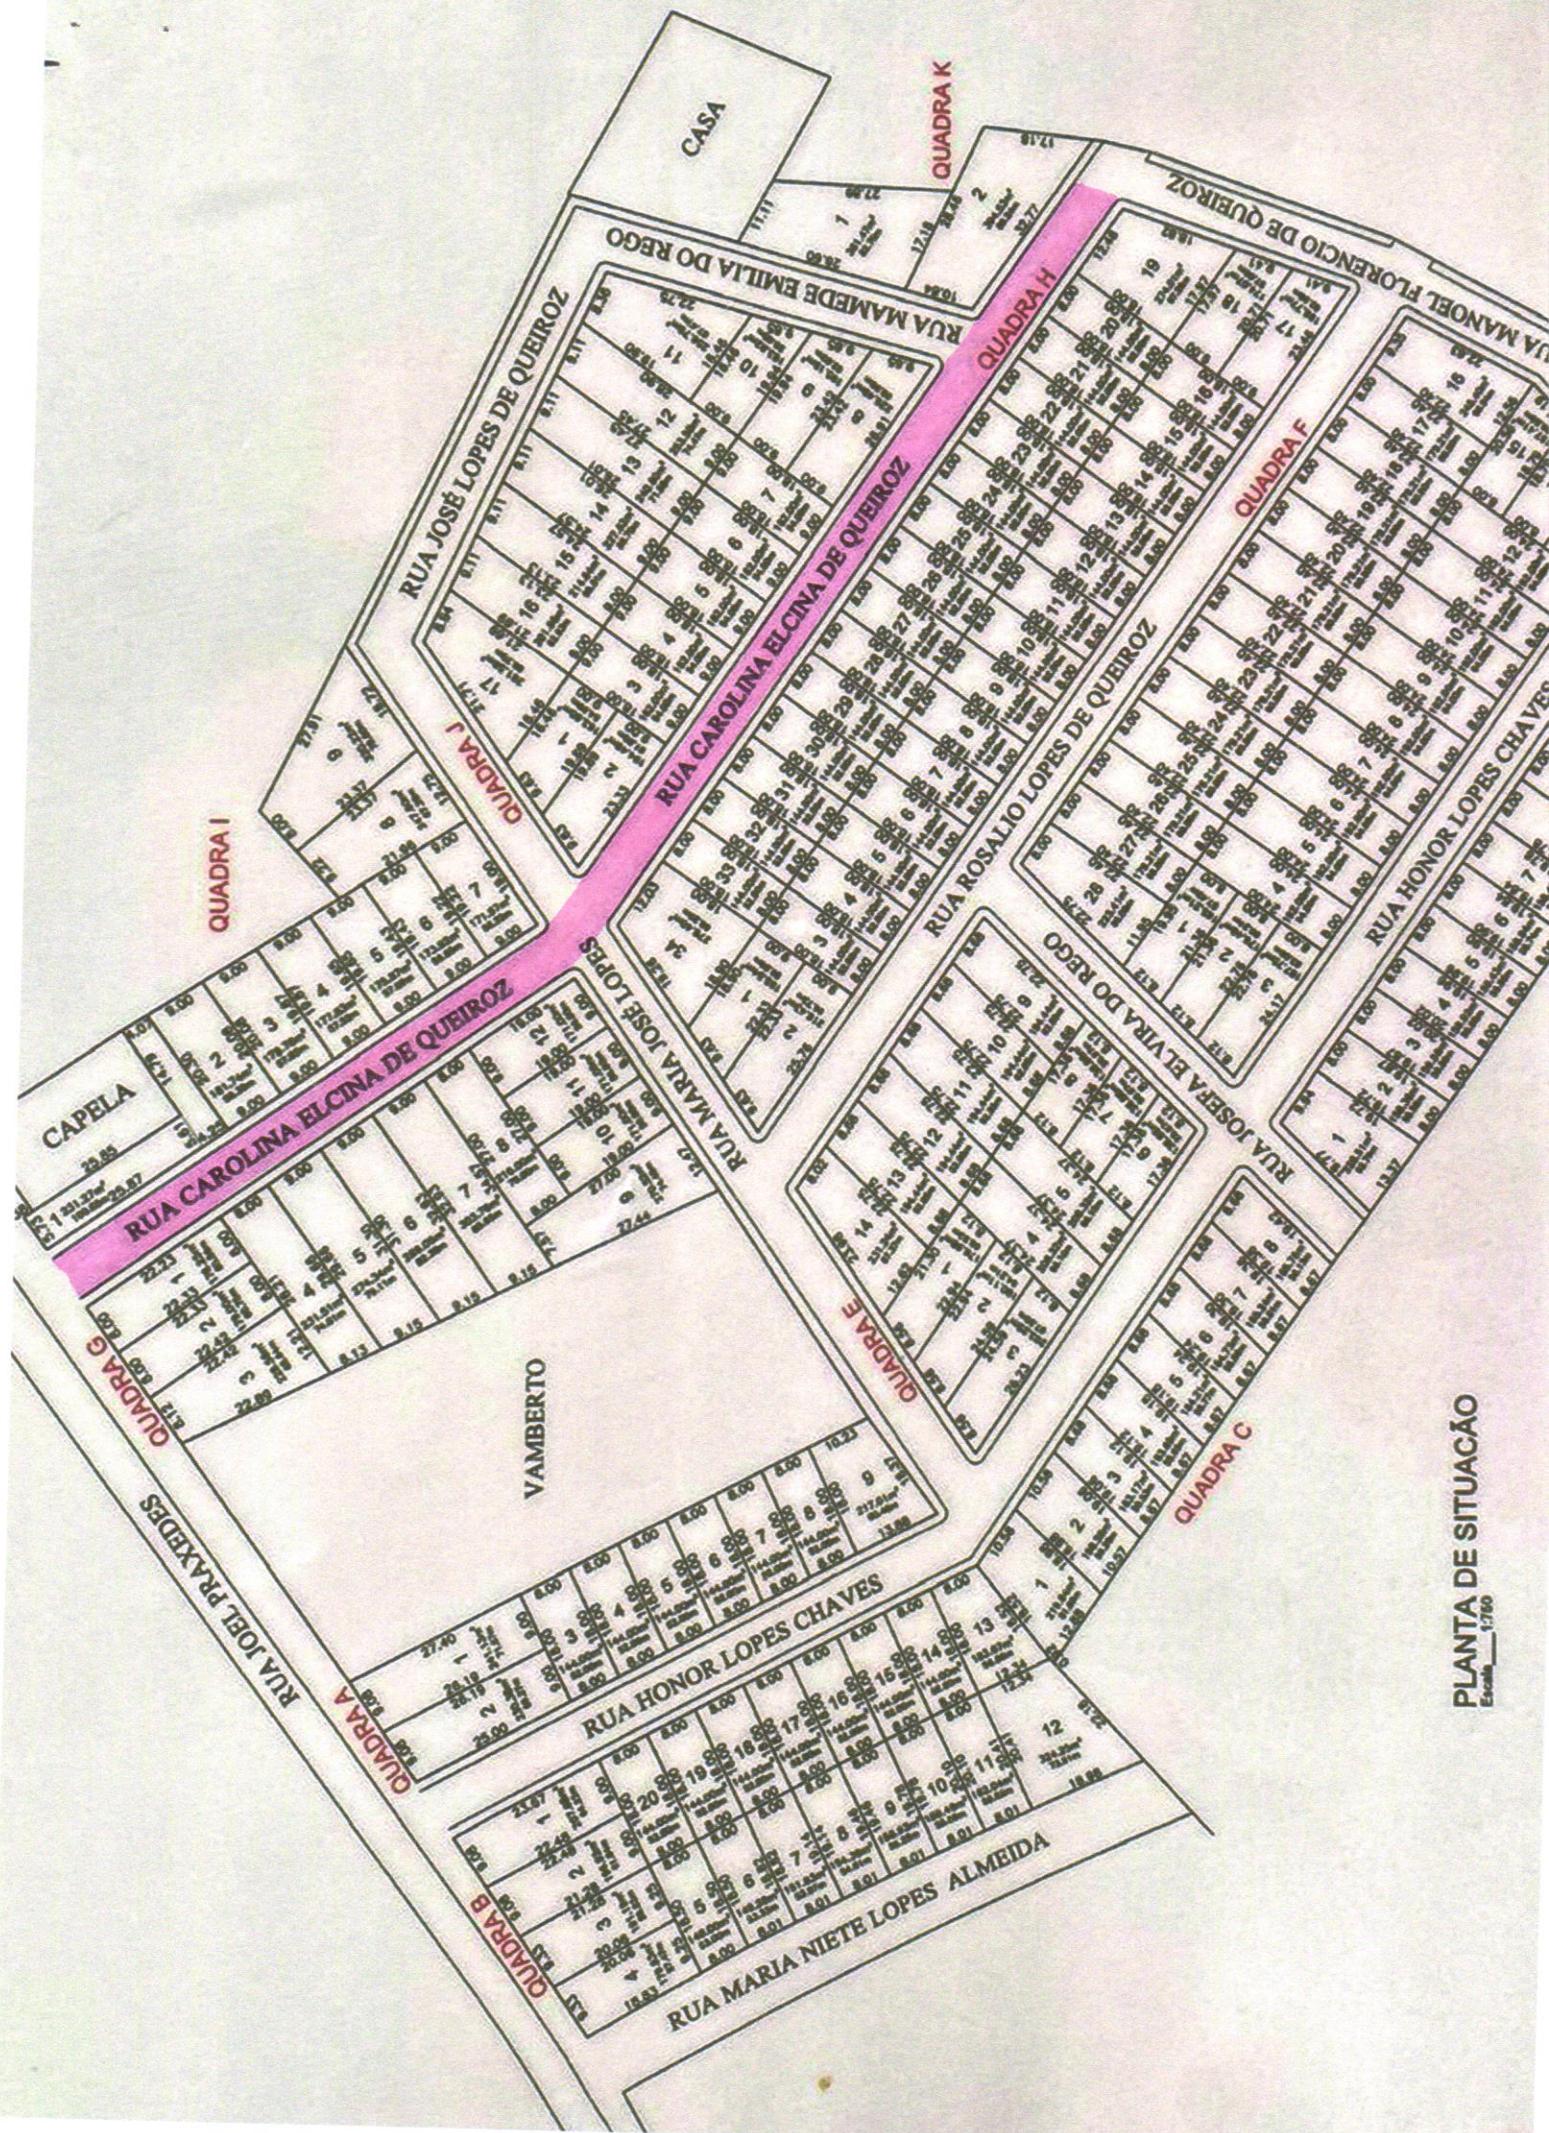

PLANTA DE SITUAÇÃO
Escala 1:750