



PODER LEGISLATIVO
CÂMARA MUNICIPAL DE PAU DOS FERROS
PALÁCIO VER. FRANCISCO LOPES TORQUATO

PROJETO DE LEI Nº 2394 /2026

Ao Excelentíssimo Senhor
Jaime de Carvalho Costa Neto
Presidente da Câmara Municipal de Pau dos Ferros

Ementa: Denomina Rua Jaime Lopes Sampaio, no Bairro Chico Cajá, no Município de Pau dos Ferros/RN, especifica e dá outras providências.

A Prefeita Municipal de Pau dos Ferros, Estado do Rio Grande do Norte, faz saber que a Câmara de Vereadores de Pau dos Ferros, decreta e Ela sanciona a seguinte Lei:

Art. 1º - Fica denominada de Rua Jaime Lopes Sampaio, a Rua Projetada 07, limitando-se ao norte com a rua Avani Mota de Paiva, ao sul com a rua Sebastião Linhares Rocha e ao leste e oeste, com os terrenos da empresa Fídias Engenharia LTDA, no bairro Chico Cajá.

Art.2º - Esta Lei entrará em vigor na data de sua publicação.

Sala das Sessões da Câmara Municipal de Pau dos Ferros, RN, 16 de março de 2026.

Domiciana Lopes
Domiciana Lopes
Vereadora

CÂMARA MUNICIPAL DE PAU DOS FERROS	
2ª SESSÃO LEGISLATIVA DA 20ª LEGISLATURA	
<u>10ª</u> SESSÃO ORDINÁRIA	
APROVADO	<input checked="" type="checkbox"/>
REPROVADO	<input type="checkbox"/>
PAU DOS FERROS – RN	<u>19/05/2026</u>
<i>Jaime</i>	
JAIME DE CARVALHO COSTA NETO Presidente	

CÂMARA MUNICIPAL DE PAU DOS FERROS	
RECEBIDO EM:	<u>18/03/2026</u>
HORA:	<u>10:00</u>
<i>[Assinatura]</i>	
Gerência Legislativa	

BIOGRAFIA DE JAIME LOPES SAMPAIO

Jaime Lopes Sampaio, é de uma família de 14 irmãos, sendo 05 homens e 09 mulheres. Nasceu no dia 17 de julho de 1941 no sítio Cachoerinha, cidade de Pau dos Ferros /RN. Filho de Maria Emília Lopes e João Francisco Filho.

Cresceu em um lar simples, com muitas dificuldades, porém com ensinamentos básicos morais, éticos e cristãos. Trabalhou desde de criança na lavoura, ajudando seu pai e sua mãe.

Em 21/03/1965 casou com Maria Ionete de Queiroz e fruto desta união, tiveram 6 filhos: Célio, Silvio, Silnei, Soraia, Suerda e Simônida.


Alguns anos após o casamento, vieram morar na cidade de Pau dos ferros/RN, onde exerceu a profissão de barbeiro.

Morreu aos 70 anos, no dia 21 de maio de 2012, deixando familiares, amigos e um rastro de muitas saudades.

Sua memória viverá sempre em nossos corações.

E sempre será lembrado pela sua honestidade, humildade e pelas muitas amizades que acumulou na sua jornada terrena.

LOCALIZAÇÃO

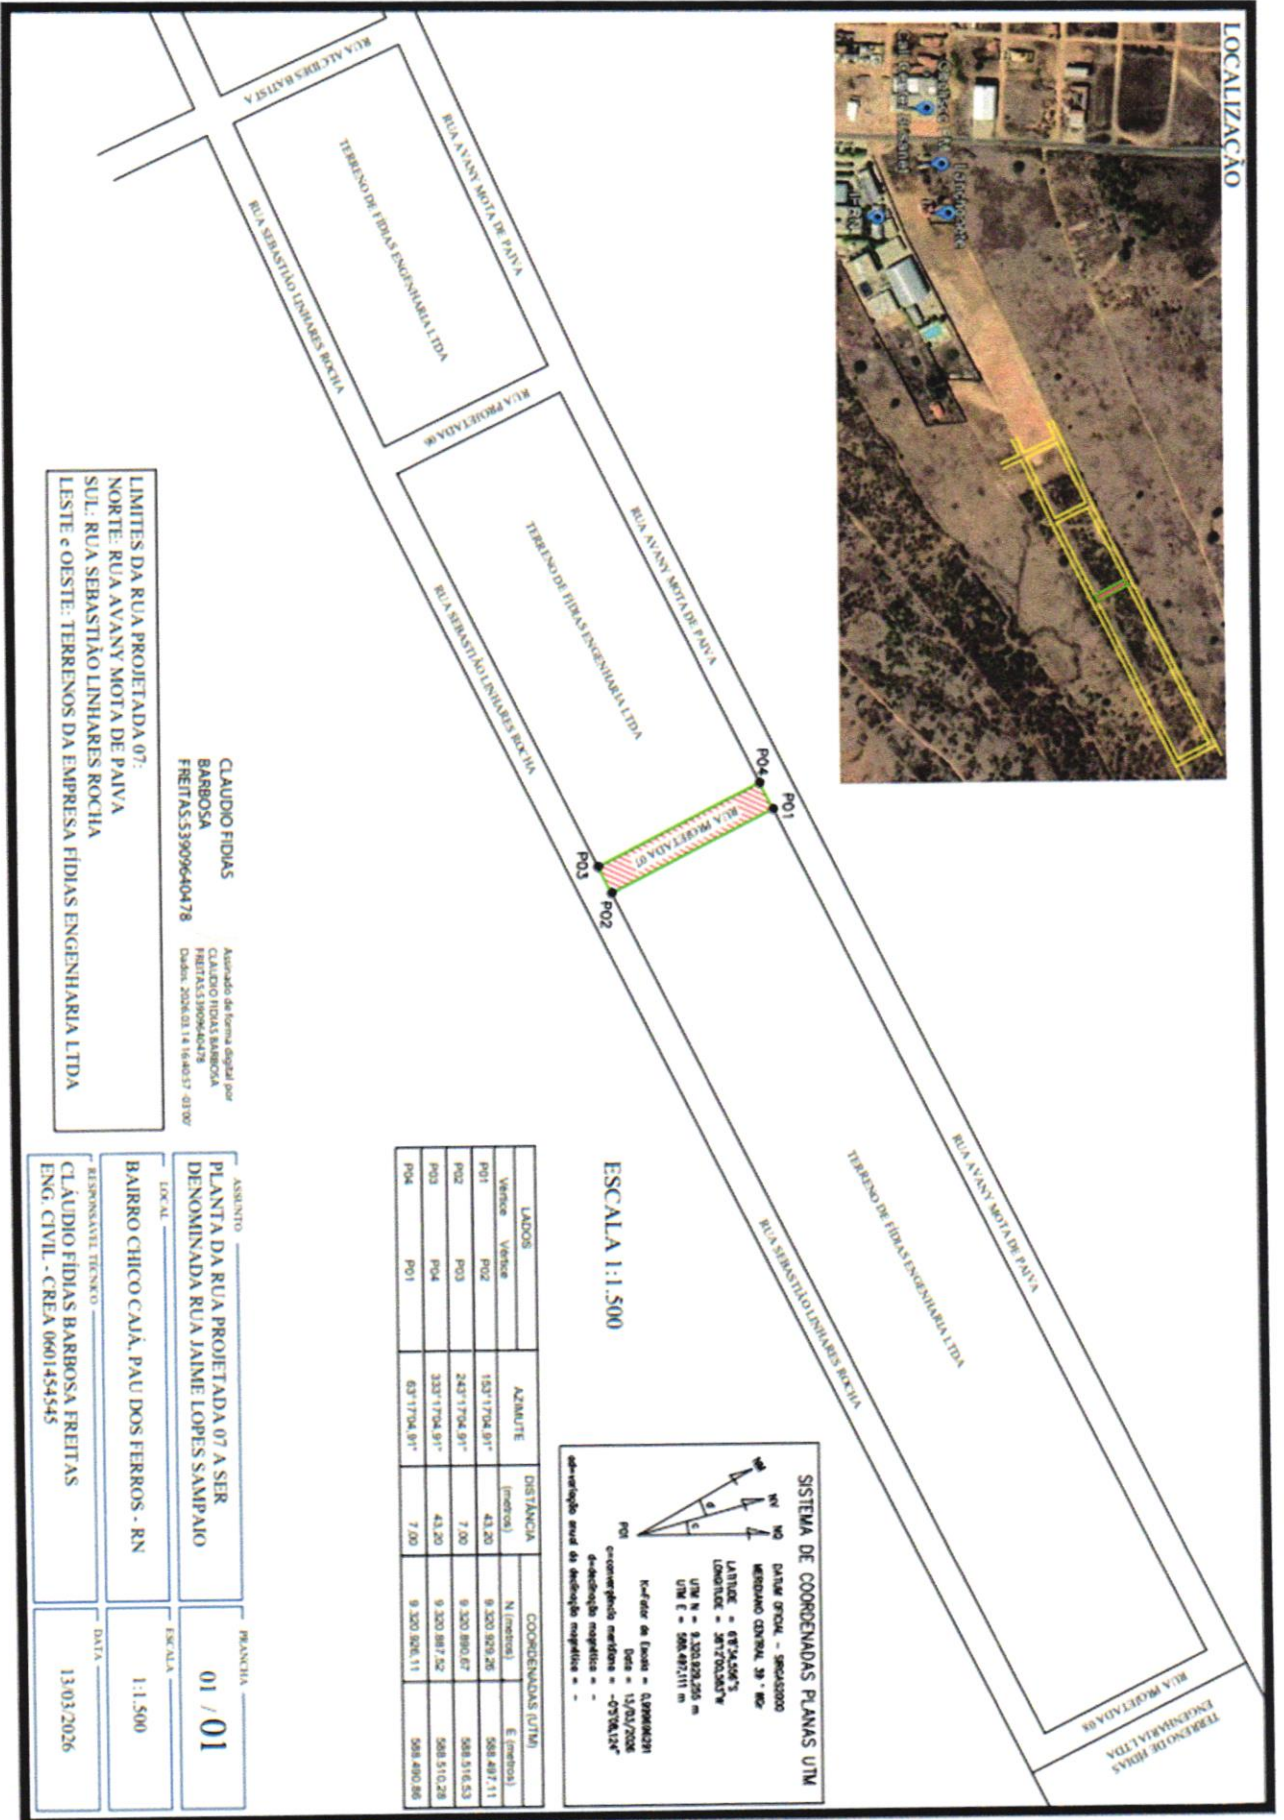

LIMITES DA RUA PROJETADA 07:
 NORTE: RUA AVANY MOTA DE PAIVA
 SUL: RUA SEBASTIAO LINHARES ROCHA
 LESTE e OESTE: TERRENO DA EMPRESA FIDIAS ENGENHARIA LTDA

CLAUDIO FIDIAS BARBOSA
 FREITAS.53909640478
 Aprovado de forma digital por
 CLAUDIO FIDIAS BARBOSA
 FREITAS.53909640478
 Data: 20/03/2026 14:48:57 -0300

LADOS		AZIMUTE	DISTANCIA (metros)	COORDENADAS UTM	
Venice	Venice			N (metros)	E (metros)
PO1	PO2	153°17'04.91"	43.20	9.320.926.26	588.497.11
PO2	PO3	243°17'04.91"	7.00	9.320.890.67	588.516.53
PO3	PO4	333°17'04.91"	43.20	9.320.887.52	588.510.28
PO4	PO1	63°17'04.91"	7.00	9.320.926.11	588.490.86

ESCALA 1:1.500

SISTEMA DE COORDENADAS PLANAS UTM

DATA OFICIAL - SINGULADO
 MERIDIANO CENTRAL: 39° W
 LATITUDE = 8°34'56" S
 LONGITUDE = 38°20'24" W
 UTM N = 9.320.926.26 m
 UTM E = 588.497.11 m

Letra de Escala = Quilômetros
 Escala = 1/500,000
 converção metros = -070,124"

desvio para a direita = -
 desvio para a esquerda = -

ASSINTO: PLANTA DA RUA PROJETADA 07 A SER DENOMINADA RUA JAINE LOPES SAMPAIO

LOCAL: BAIRRO CHICO CAJÁ, PAU DOS FERROS - RN

PROJETADE: CLAUDIO FIDIAS BARBOSA FREITAS ENG. CIVIL - CREA 0601454545

PLANTA: 01 / 01

ESCALA: 1:1.500

DATA: 13/03/2026



CÂMARA MUNICIPAL
DE PAU DOS FERROS

conectada
COM O
POVO

**CÂMARA MUNICIPAL DE
PAU DOS FERROS**

Rua Pedro Velho, 1291, Centro
Fone: (84) 3351-2904
camarapaudosferros.rn.gov.br

SESSÃO:	10ª SESSÃO ORDINÁRIA DO 1º PERÍODO LEGISLATIVO DE 2026		
MATÉRIA:	PROJETO DE LEI		
INSTITUIÇÃO:	CÂMARA MUNICIPAL	NÚMERO:	2394/2026
PROPOSITOR:	DOMICIANA LOPES	DATA:	19/05/2026
PRES. SESSÃO:	JAIME DE CARVALHO	HORA:	10:10:26
TIPO VOTAÇÃO:	MAIORIA SIMPLES	PRESENTES:	11

VEREADOR	PARTIDO	PRESENÇA	VOTO
JAIME DE CARVALHO	PSD	PRESENTE	AUS
DEUSIVAN DOS SANTOS	PSD	PRESENTE	SIM
BOLINHA AIRES	PSD	PRESENTE	SIM
ALANY SAMUEL	UNIAO	PRESENTE	SIM
DOMICIANA LOPES	PP	PRESENTE	SIM
GALEGO DO ALHO	PSD	AUSENTE	AUS
GILSON RÉGO	PSDB	PRESENTE	SIM
GUGU BESSA	PSD	PRESENTE	SIM
KARIGINA MAIA	PSD	PRESENTE	SIM
PROFESSORA ALDACEI	PT	PRESENTE	SIM
GORDO DO BAR	PSDB	AUSENTE	AUS
REGINALDO ALVES	PP	PRESENTE	SIM
SARGENTO MONTEIRO	UNIAO	PRESENTE	SIM

Ementa: DENOMINA RUA JAIME LOPES SAMPAIO, BAIRRO CHICO CAJÁ, NO MUNICÍPIO DE PAU DOS FERROS/RN, ESPECIFICA E DÁ OUTRAS PROVIDÊNCIAS.

APROVADO		SIM	10
TURNOS:	TURNOS ÚNICOS	NÃO	0
TRÂMITE:	TURNOS ÚNICOS	ABS	0

Ass.: JAIME DE CARVALHO
PRESIDENTE DA SESSÃO